



Gipuzkoako Foru Aldundia
Diputación Foral de Gipuzkoa
BIDE AZPIEGITURETAKO ETA LURRALDE ESTRATEGIAKO DEPARTAMENTUA
DEPARTAMENTO DE INFRAESTRUCTURAS VIARIAS Y ESTRATEGIA TERRITORIAL

**GETARIAN ASKIZURA DOAN GI-3392 ERREPIDEKO 0,610 ETA 0,730 KP-EN ARTEAN
GALTZADAREKIKO PARALELOAN OINEZKOEN
IBILBIDEAREN PROIEKTUA
(GAKOA: 13-SV-78/2025)**

PROYECTO DE ITINERARIO PEATONAL PARALELO A LA CALZADA ENTRE LOS
PK 0,610 Y 0,730 DE LA GI-3392 A ASKIZU EN GETARIA
(CLAVE: 13-SV-78/2025)

2. Dokumentua – PLANOS

Documento 2.- PLANOAK



2. DOKUMENTUA.- PLANOAK


DOCUMENTO 2.- PLANOS

ÍNDICE

DOCUMENTO 2.- PLANOS

- 1.- Planos generales
 - 1.1.- Situación y emplazamiento
 - 1.2.- Planta general
- 2.- Estado actual
- 3.- Definición geométrica
 - 3.1.- Planta de definición
 - 3.2.- Sección tipo
 - 3.3.- Perfiles transversales
- 4.- Servicios Afectados
- 5.- Señalización, balizamiento y sistemas de contención
- 6.- Soluciones propuestas al tráfico durante la realización de las obras

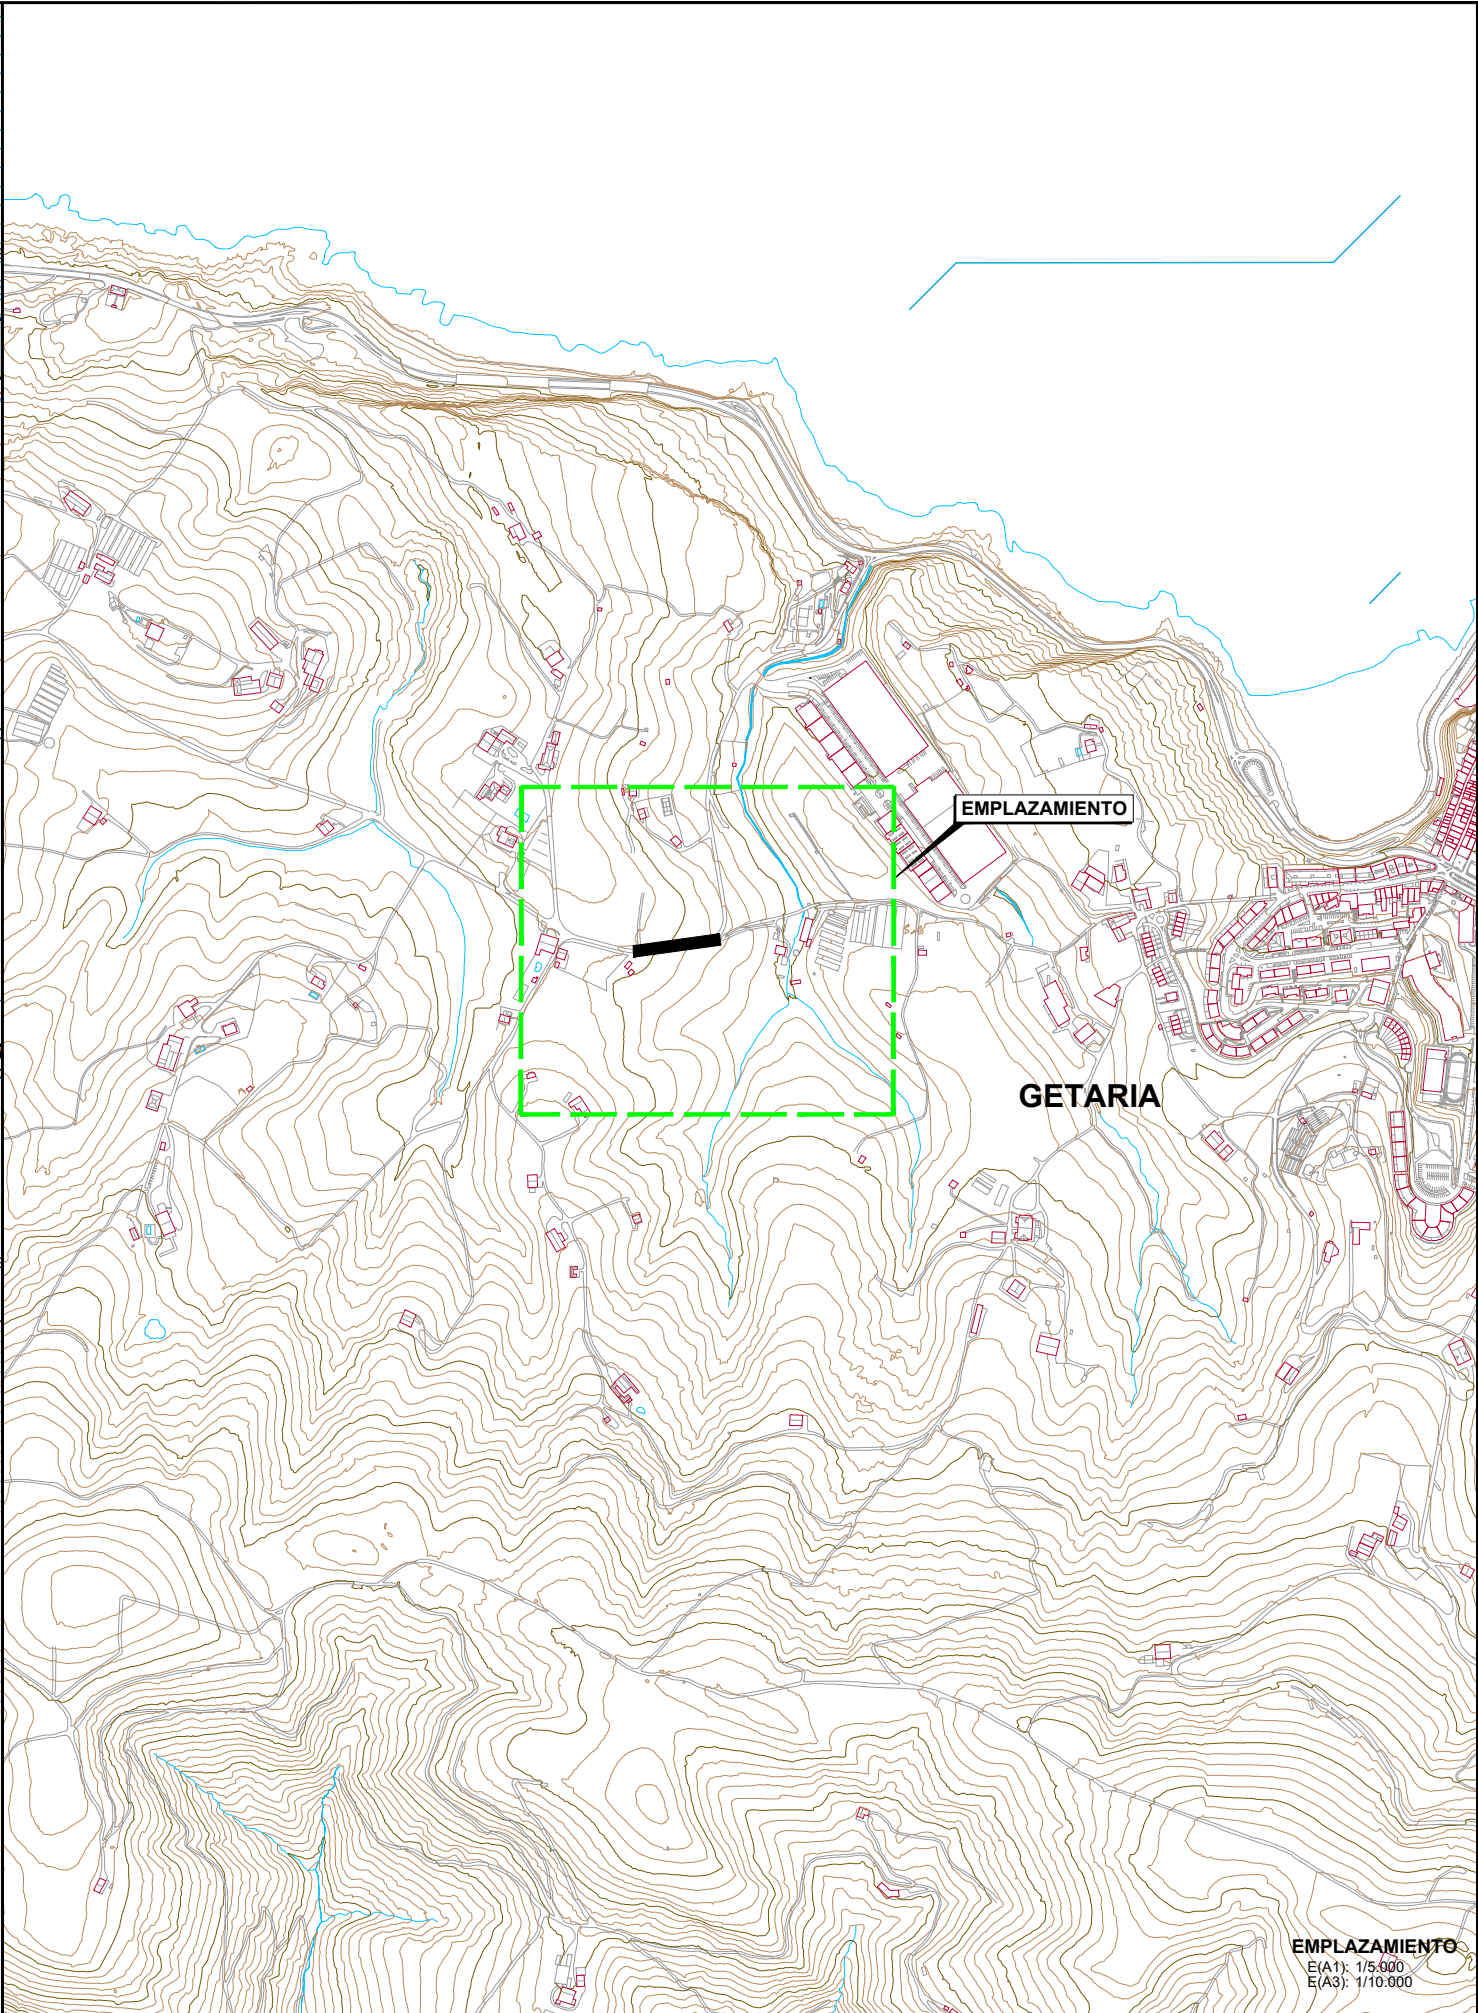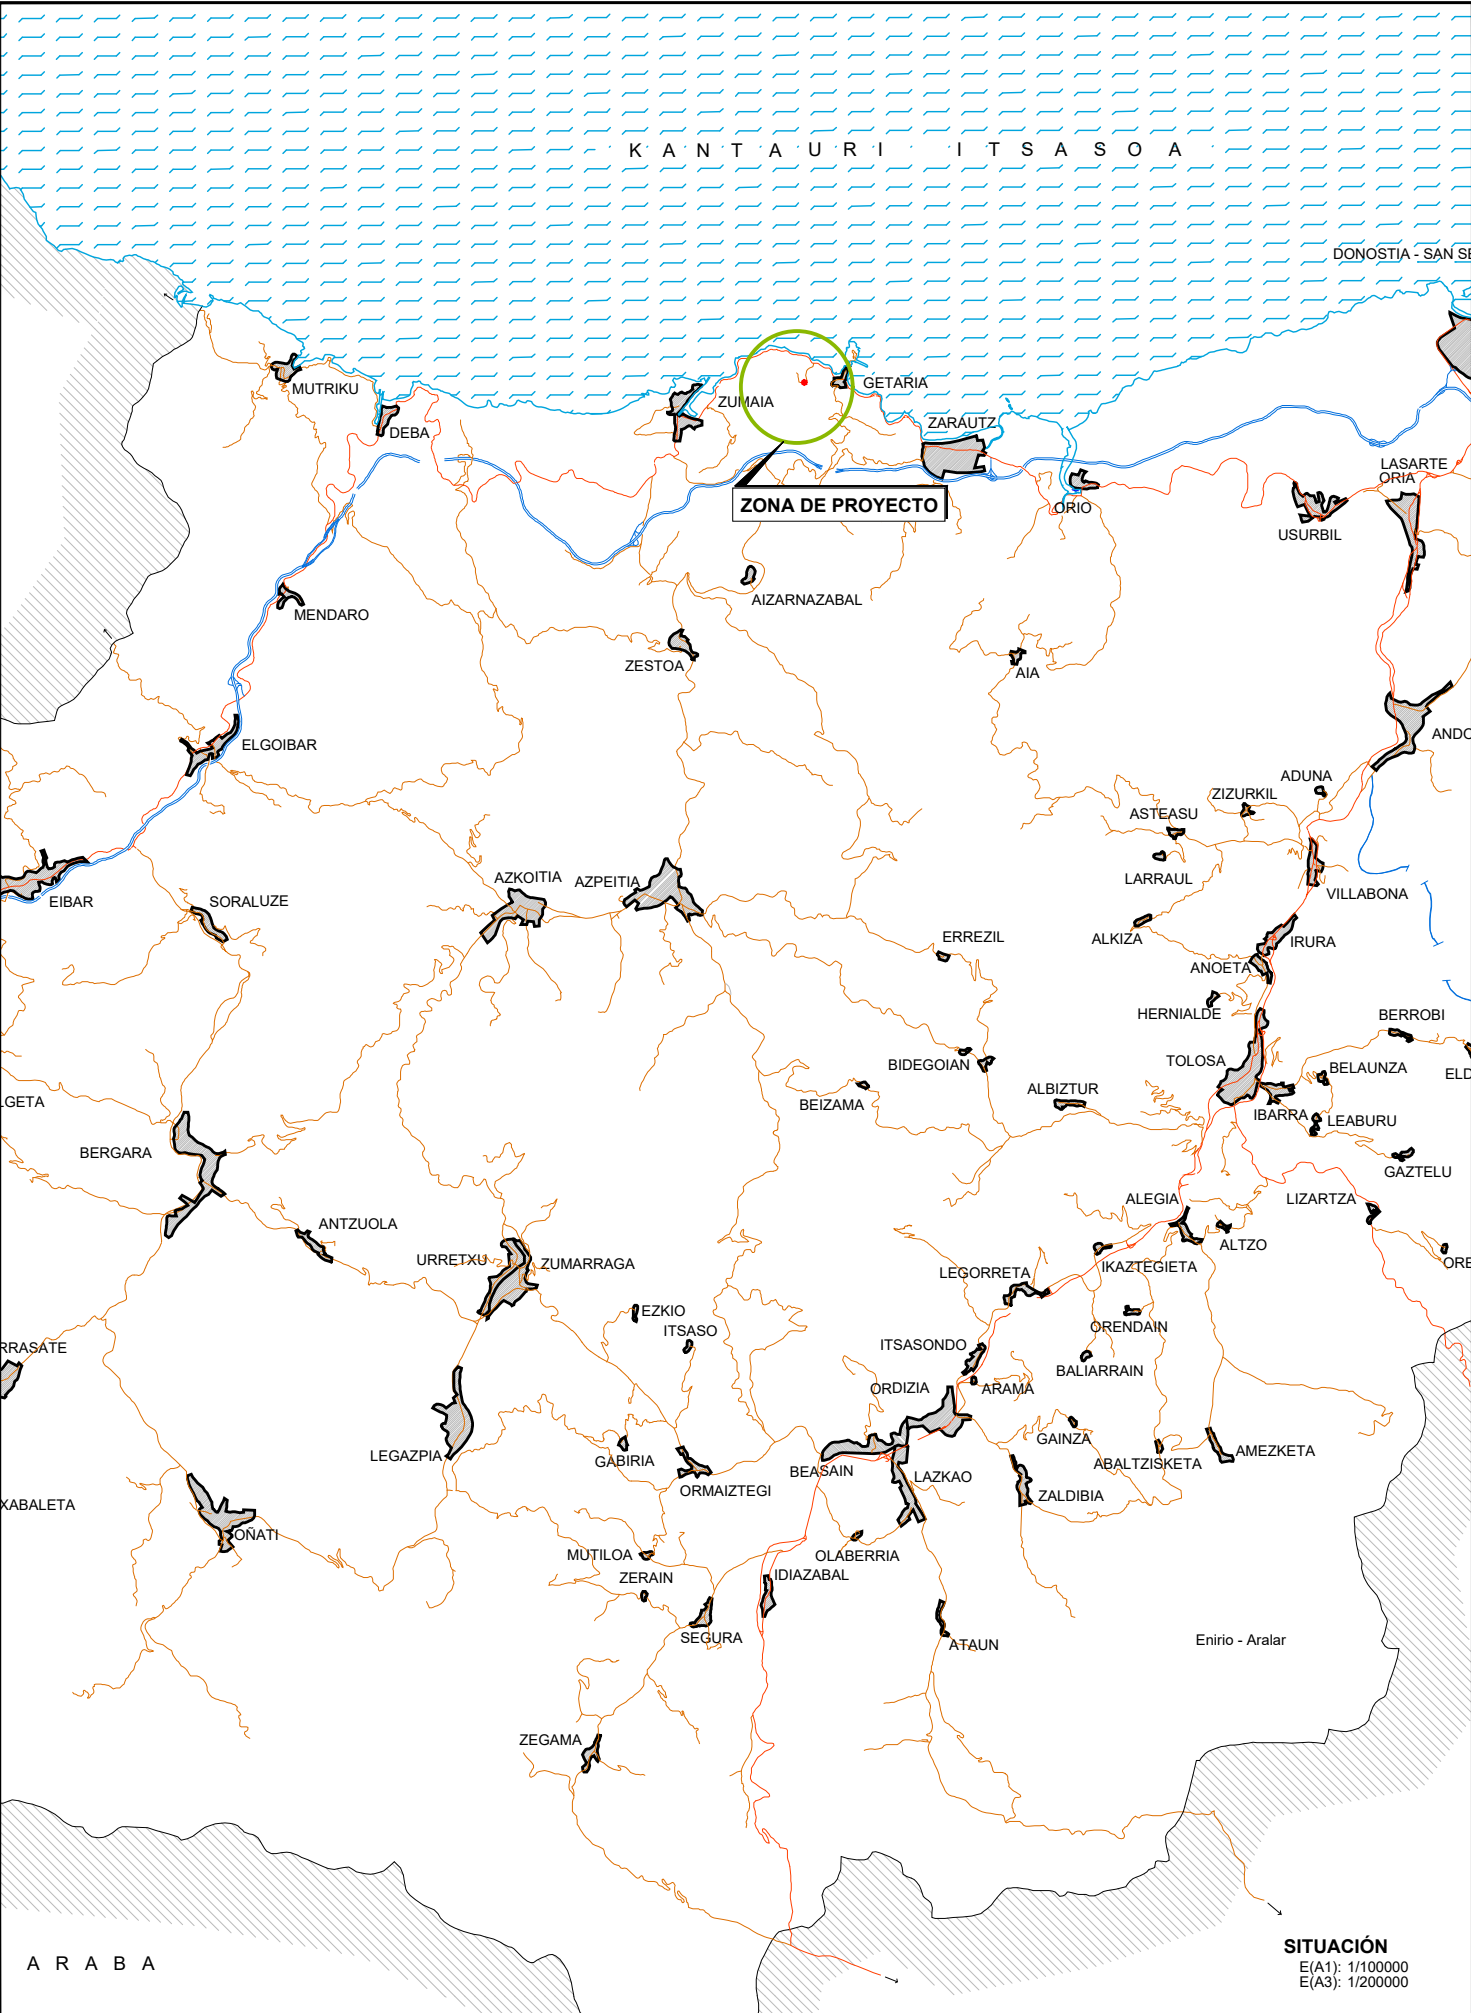

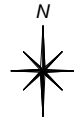


X= 563400
Y= 4794700

X= 563550
Y= 4794700

X= 563400
Y= 4794650

X= 563550
Y= 4794650

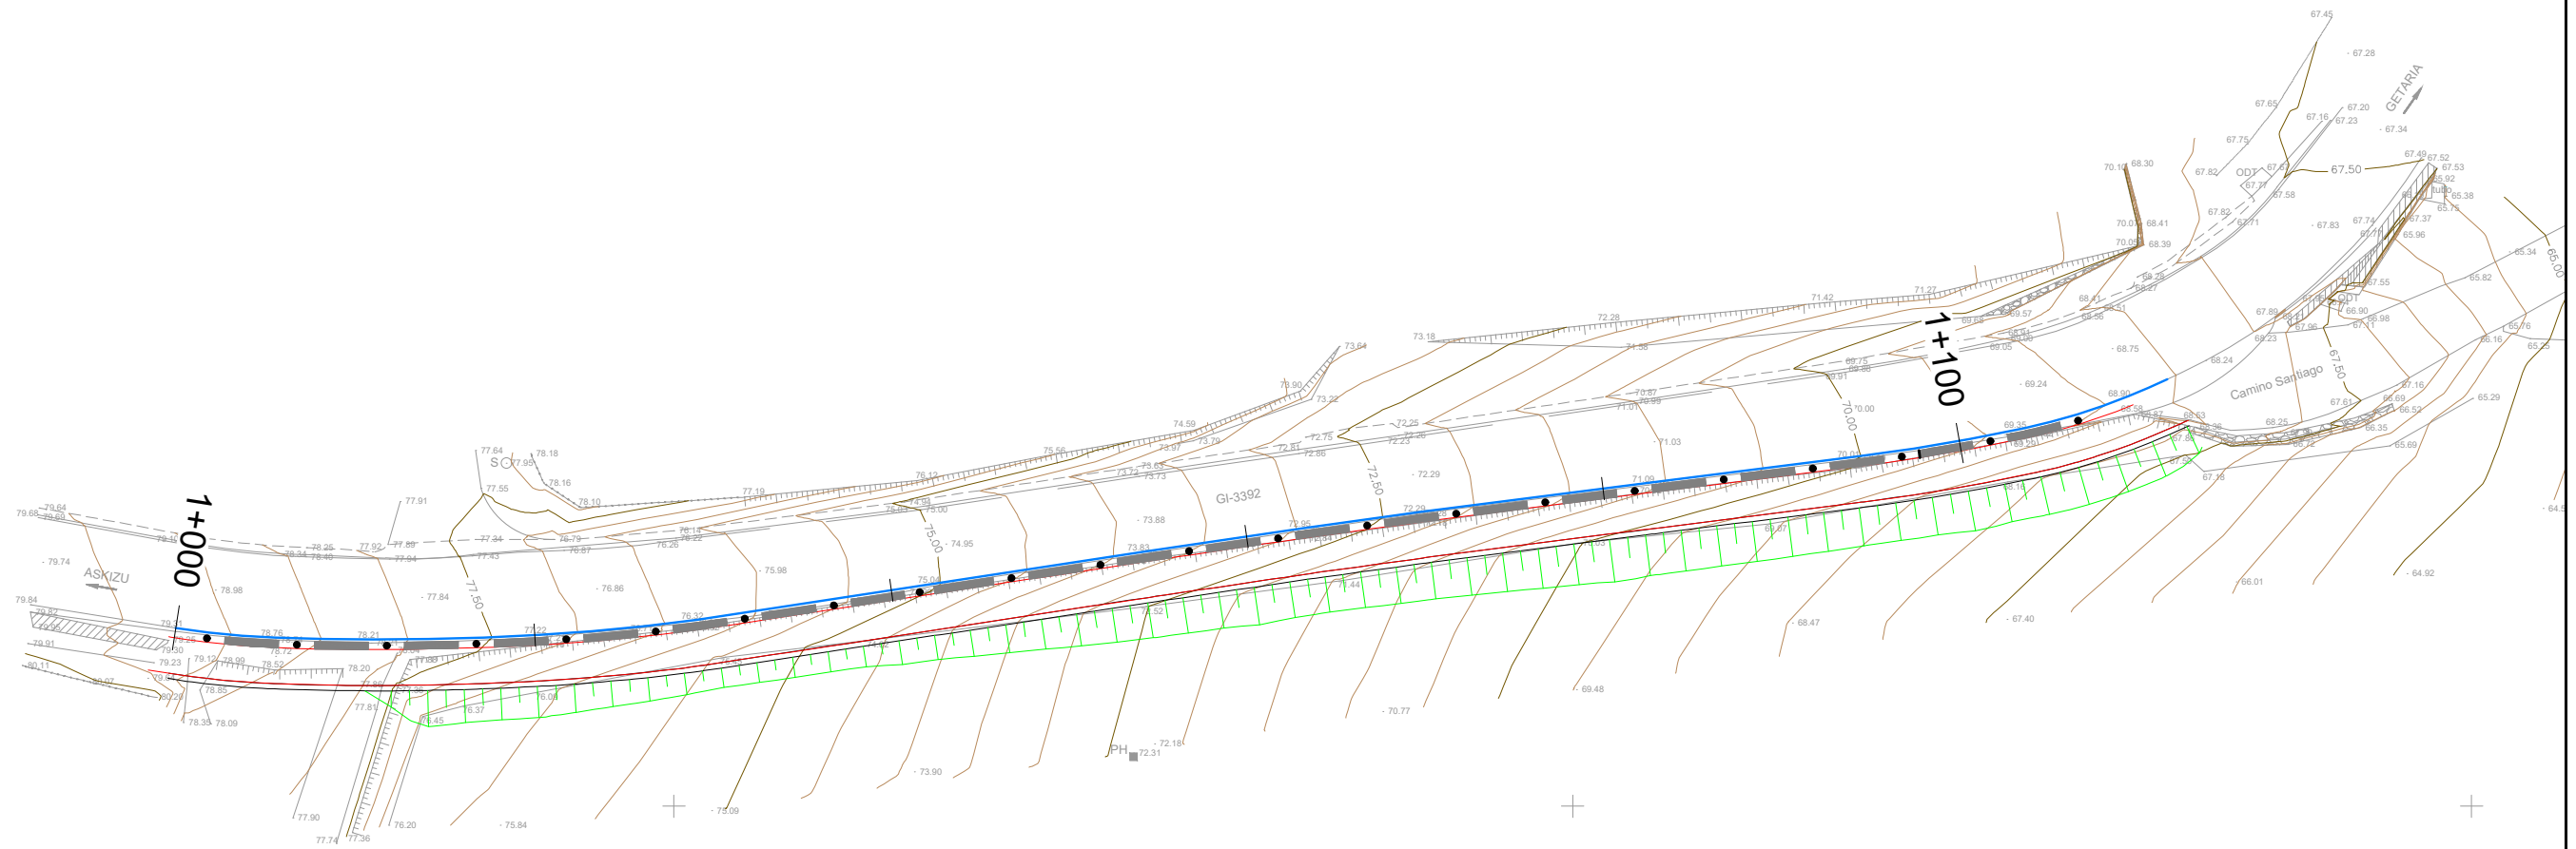

GIPUZKOAKO FORU ALDUNDIA
DIPUTACION FORAL DE GUIPUZCOA
BIDE AZPIEGITURETAKO ETA LURRALDE ESTRATEGIAKO DEPARTAMENTUA
DEPARTAMENTO DE INFRAESTRUCTURAS VIARIAS Y ESTRATEGIA TERRITORIAL

ERAGILEA
PROMOTOR

PROIEKTUAREN EGILEAK
AUTORES DEL PROYECTO

ÁLVARO ARRIETA
Ing. Caminos, Canales y Puertos



C.202530

DATA / FECHA
2025 AZAROA
NOVIEMBRE 2025

IZENBURUA / TÍTULO

GETARIAN ASKIZURA DOAN GI-3392 ERREPIDEKO 0,610 ETA 0,730 KP-EN ARTEAN
GALTZADAREKIKO PARALELOAN OINEZKOEN IBILBIDEAREN PROIEKTUA (13-SV-78/2025)
PROYECTO DE ITINERARIO PEATONAL PARALELO A LA CALZADA ENTRE LOS PK
0,610 Y 0,730 DE LA GI-3392 A ASKIZU EN GETARIA (13-SV-78/2025)

ESKALA
ESCALA

(DIN A-1) 1/200
(DIN A-3) 1/400


IZENDAPENA / DESIGNACIÓN



PLANO OROKORRAK
OINPLANO OROKORRA
PLANOS GENERALES
PLANTA GENERAL

Zbka/ Nº

1.2

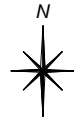


X= 563400
Y= 4794700

X= 563500
Y= 4794700

X= 563400
Y= 4794650

X= 563500
Y= 4794650

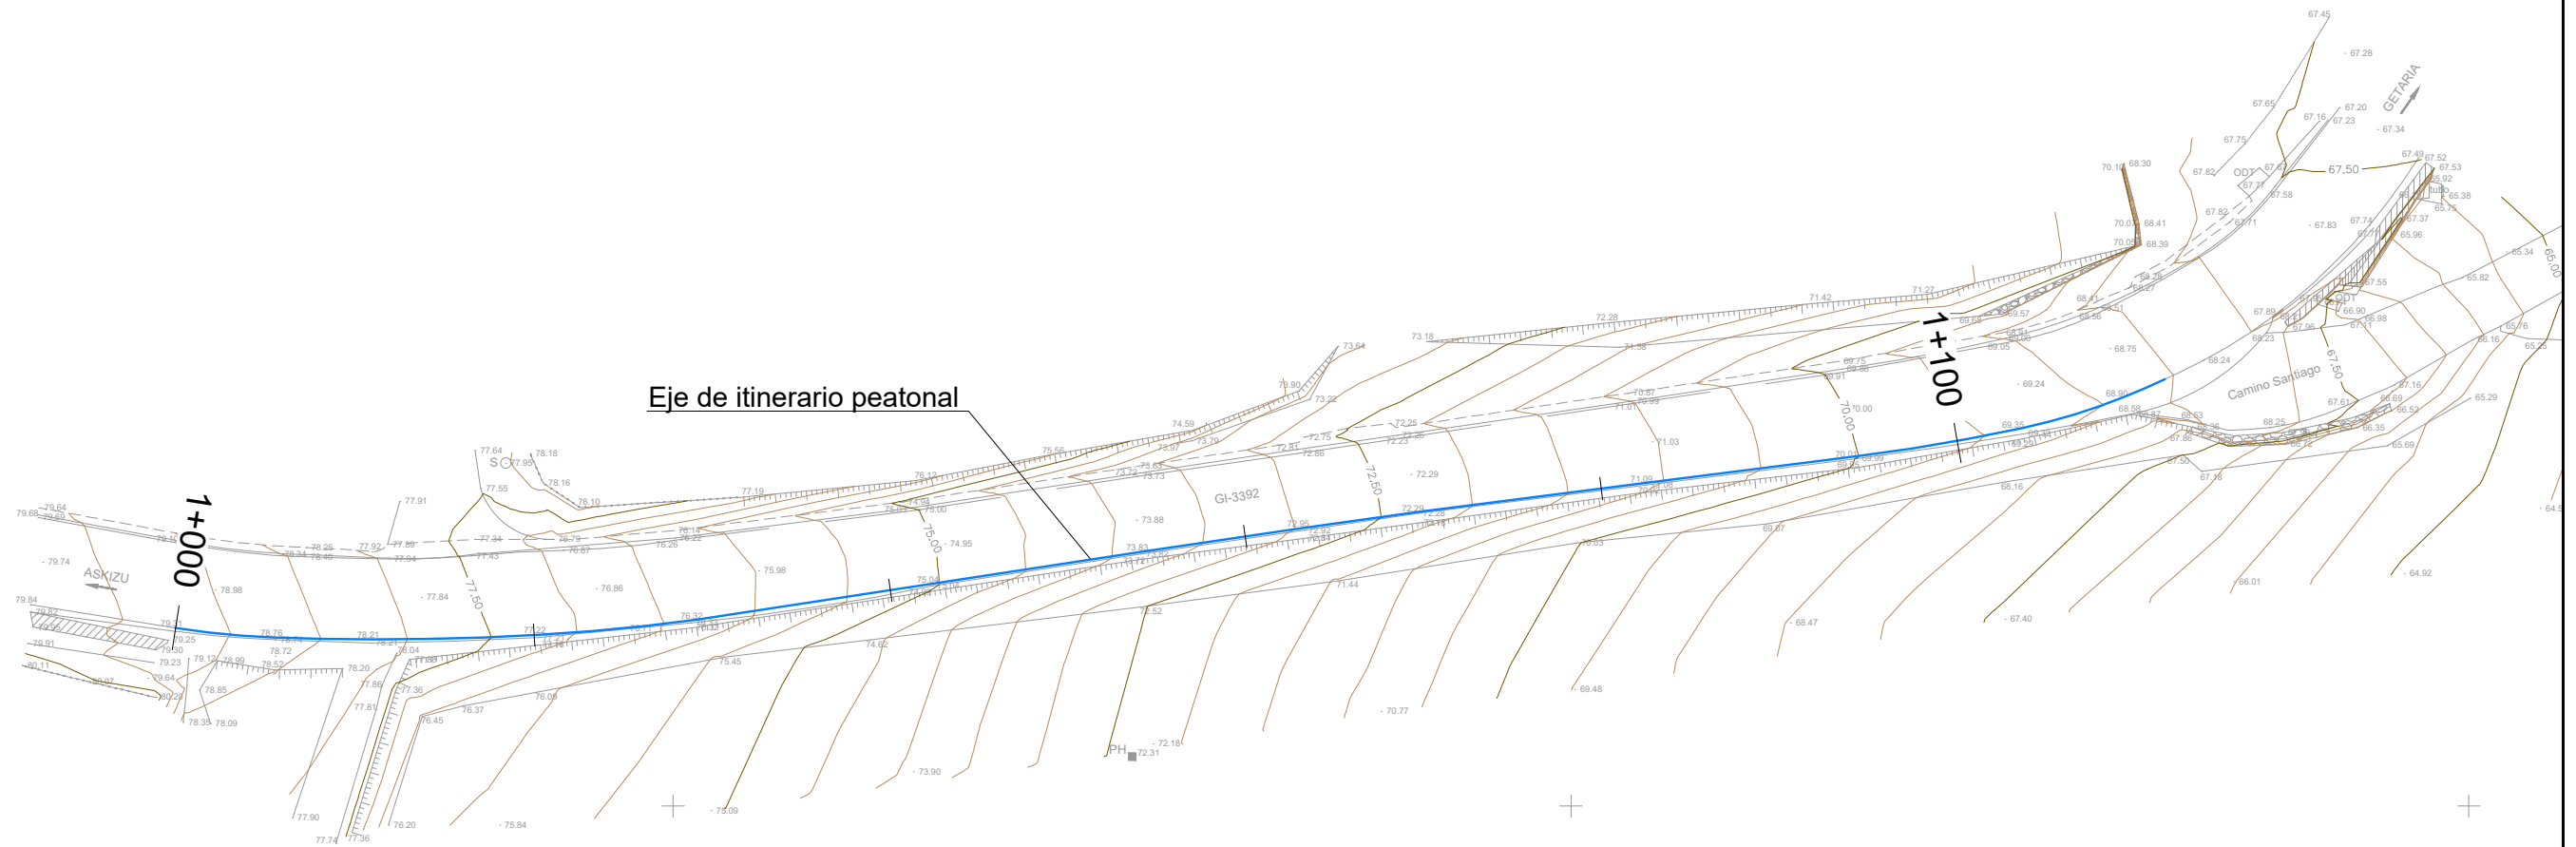

GIPUZKOAKO FORU ALDUNDIA
DIPUTACION FORAL DE GUIPUZCOA
BIDE AZPIGITU RETAKO ETA LURRALDE ESTRATEGIAKO DEPARTAMENTUA
DEPARTAMENTO DE INFRAESTRUCTURAS VIARIAS Y ESTRATEGIA TERRITORIAL

ERAGILEA
PROMOTOR

PROIEKTUAREN EGILEAK
AUTORES DEL PROYECTO

ÁLVARO ARRIETA
Ing. Caminos, Canales y Puertos



C.202530

DATA / FECHA
2025 AZAROA
NOVIEMBRE 2025

IZENBURUA / TITULO

GETARIAN ASKIZURA DOAN GI-3392 ERREPIDEKO 0,610 ETA 0,730 KP-EN ARTEAN
GALTZADAREKIKO PARALELOAN OINEZKOEN IBILBIDEAREN PROIEKTUA (13-SV-78/2025)
PROYECTO DE ITINERARIO PEATONAL PARALELO A LA CALZADA ENTRE LOS PK
0,610 Y 0,730 DE LA GI-3392 A ASKIZU EN GETARIA (13-SV-78/2025)

ESKALA
ESCALA
(DIN A-1) 1/200
(DIN A-3) 1/400


IZENDAPENA / DESIGNACIÓN



EGUNGO EGOERA
ESTADO ACTUAL

Zbka/ Nº


2

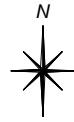

X= 563400
Y= 4794700

X= 563550
Y= 4794700

X= 563400
Y= 4794650

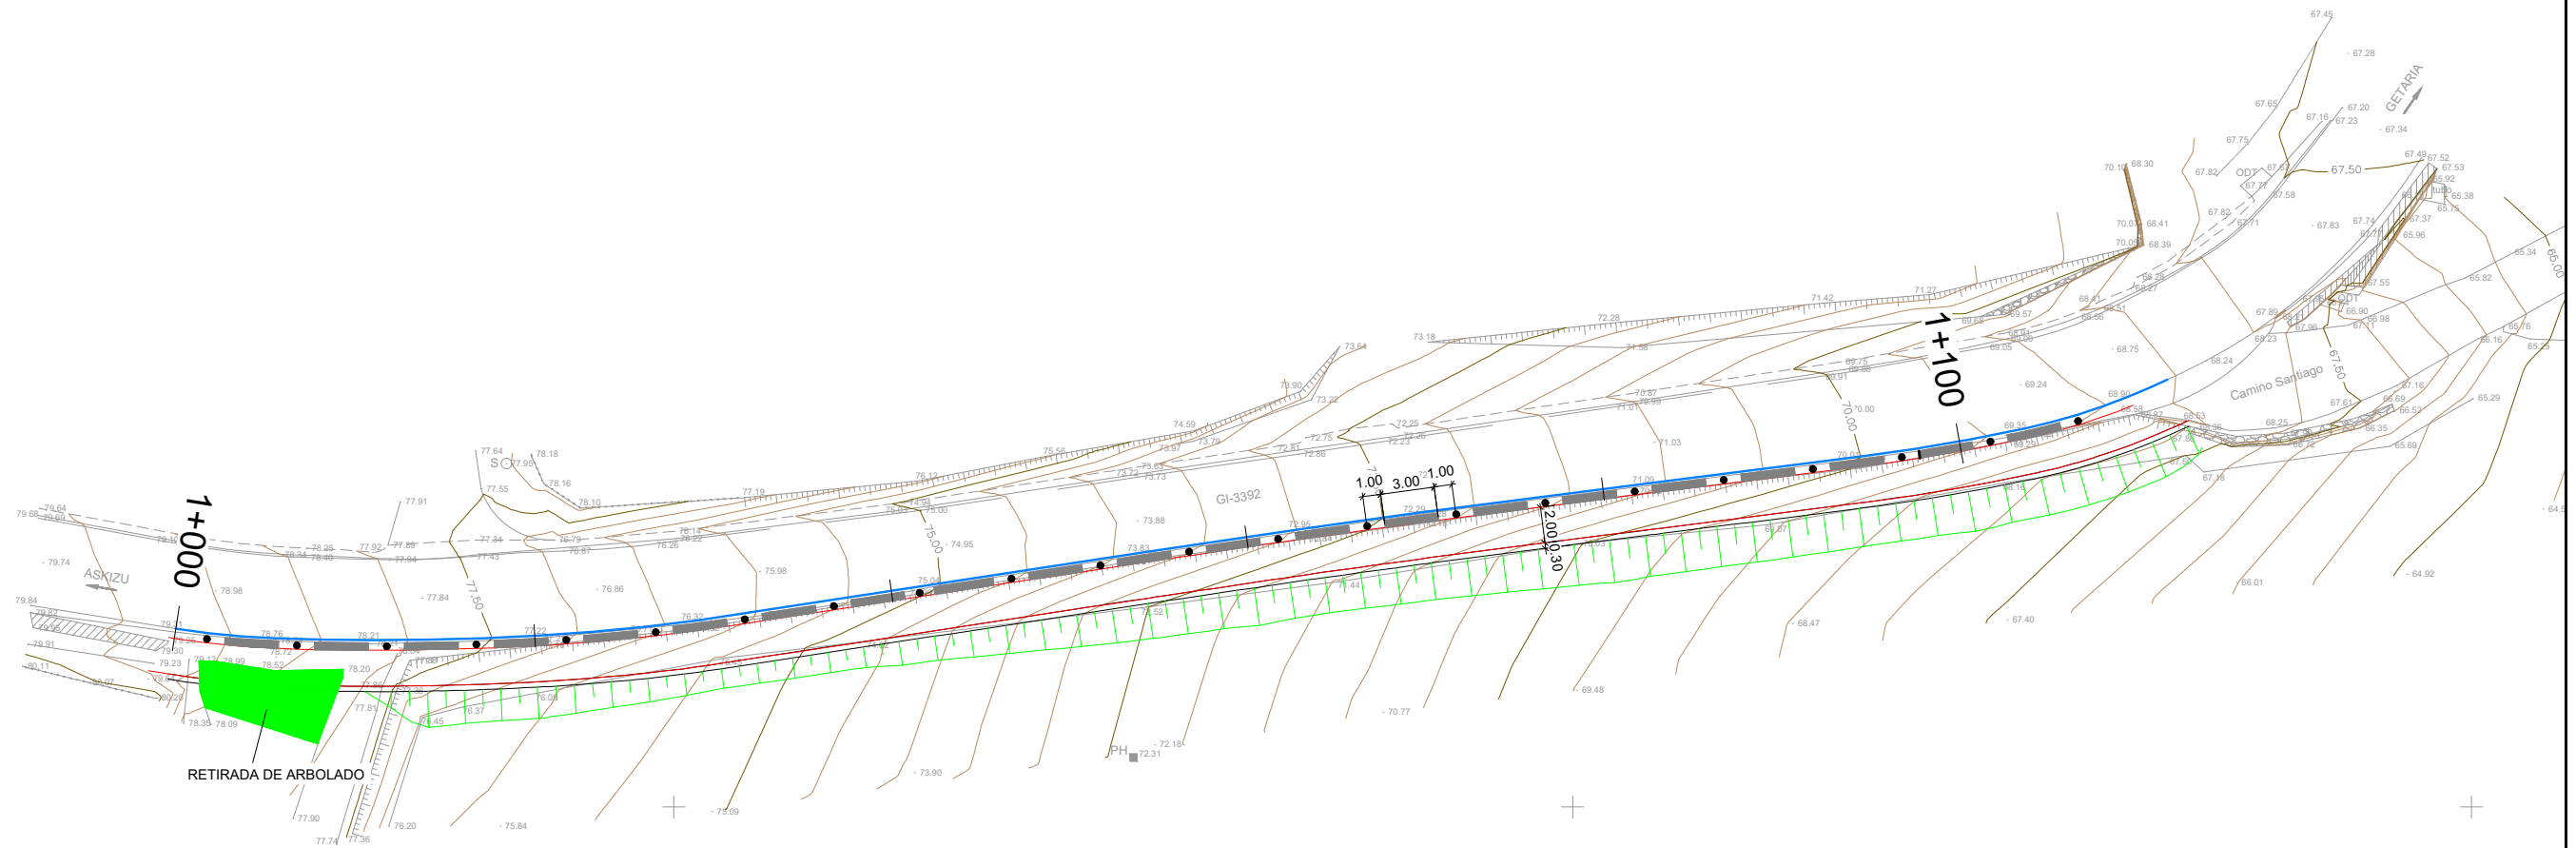

GIPUZKOAKO FORU ALDUNDIA
DIPUTACION FORAL DE GUIPUZCOA
BIDE AZPIEGITURETAKO ETA LURRALDE ESTRATEGIAKO DEPARTAMENTUA
DEPARTAMENTO DE INFRAESTRUCTURAS VIARIAS Y ESTRATEGIA TERRITORIAL

ERAGILEA
PROMOTOR

PROIEKTUAREN EGILEAK
AUTORES DEL PROYECTO

ÁLVARO ARRIETA
Ing. Caminos, Canales y Puertos



C.202530

DATA / FECHA
2025 AZAROA
NOVIEMBRE 2025

IZENBURUA / TÍTULO

GETARIAN ASKIZURA DOAN GI-3392 ERREPIDEKO 0,610 ETA 0,730 KP-EN ARTEAN
GALTZADAREKIKO PARALELOAN OINEZKOEN IBILBIDEAREN PROIEKTUA (13-SV-78/2025)
PROYECTO DE ITINERARIO PEATONAL PARALELO A LA CALZADA ENTRE LOS PK
0,610 Y 0,730 DE LA GI-3392 A ASKIZU EN GETARIA (13-SV-78/2025)

ESKALA
ESCALA
(DIN A-1) 1/200
(DIN A-3) 1/400


IZENDAPENA / DESIGNACIÓN









DEFINIZIO GEOMETRIKOA
DEFINIZIO OINPLANOA
DEFINICIÓN GEOMÉTRICA
PLANTA DE DEFINICIÓN

Zbka/ Nº

3.1

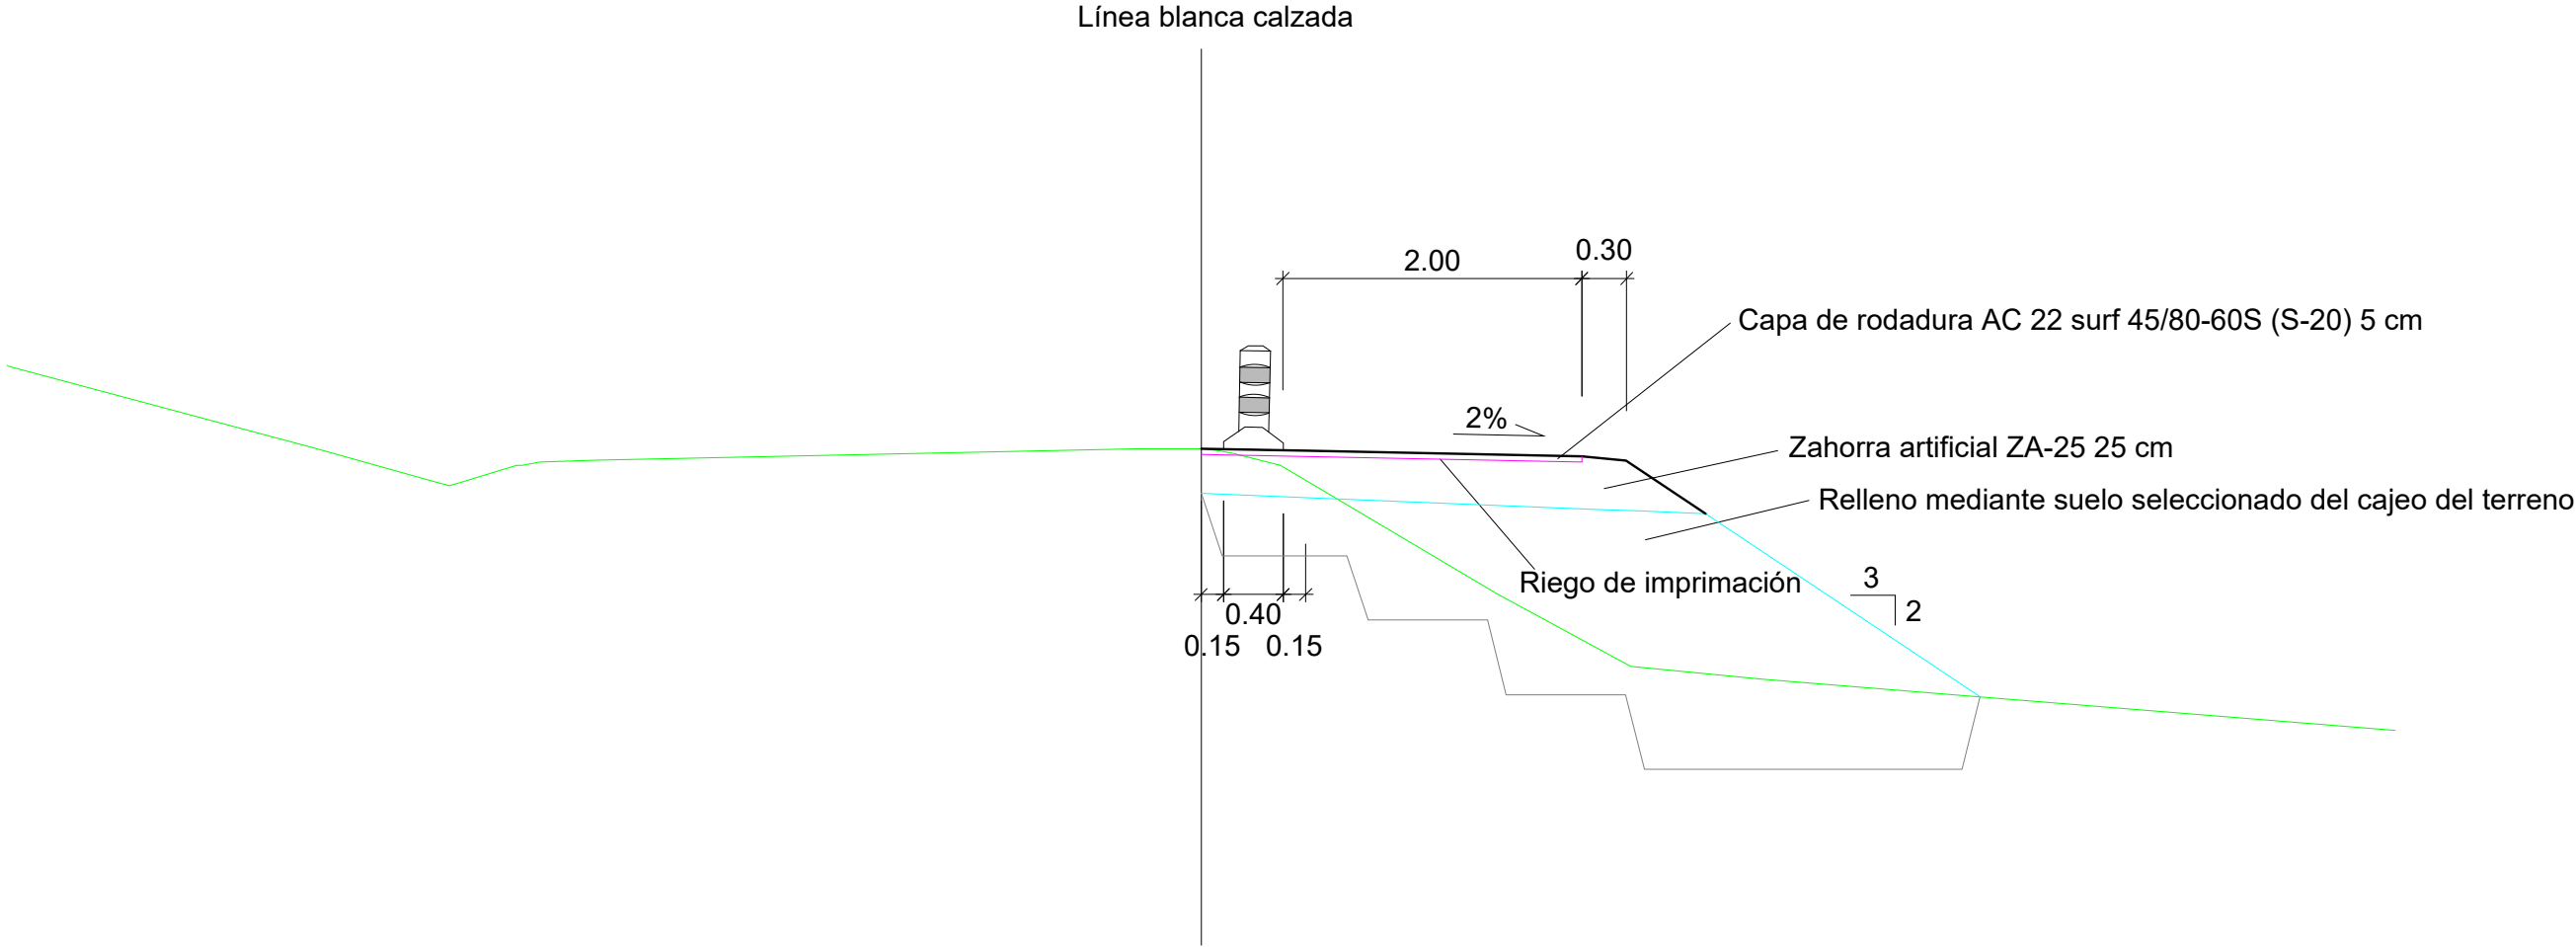

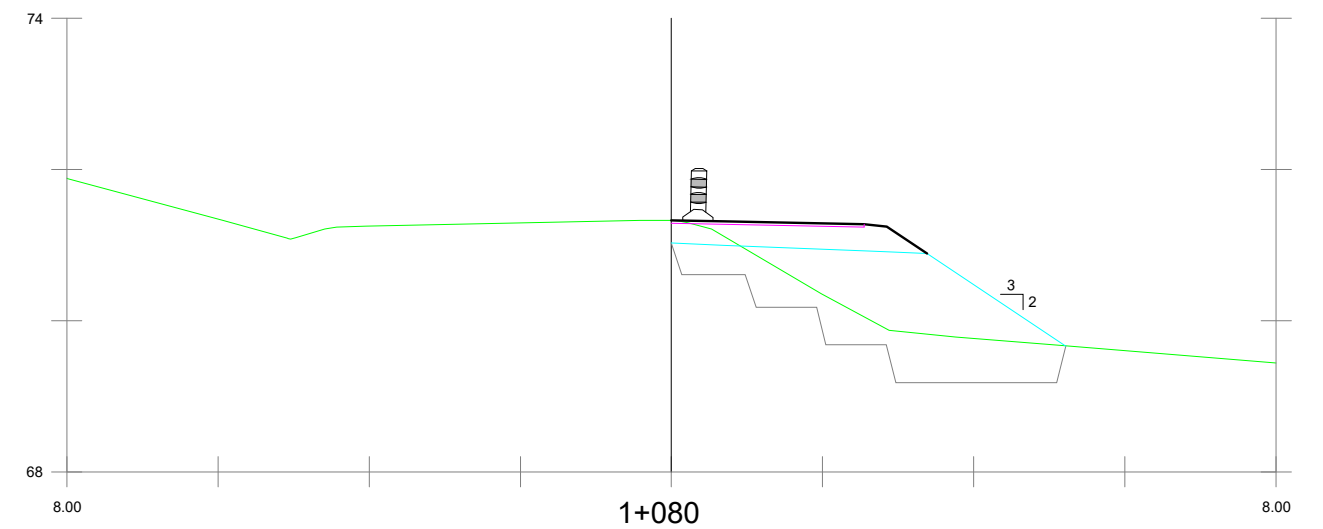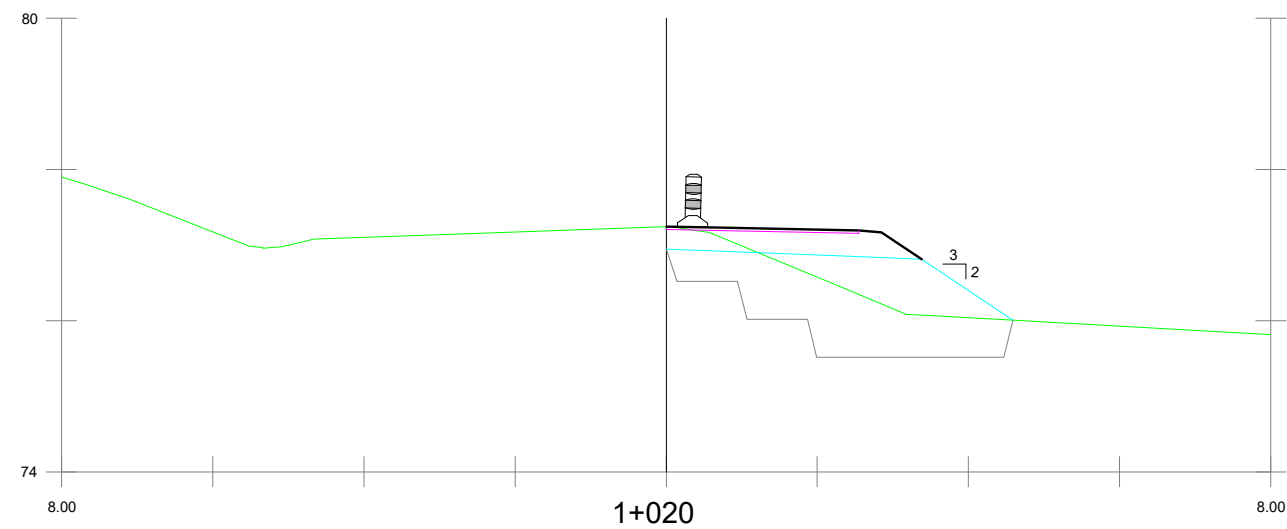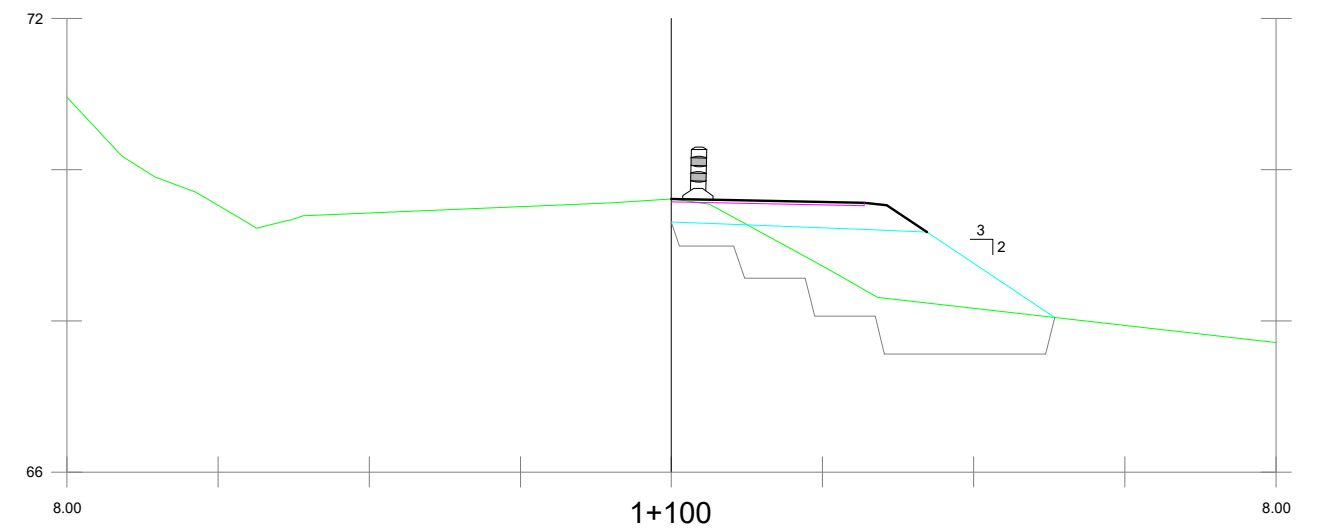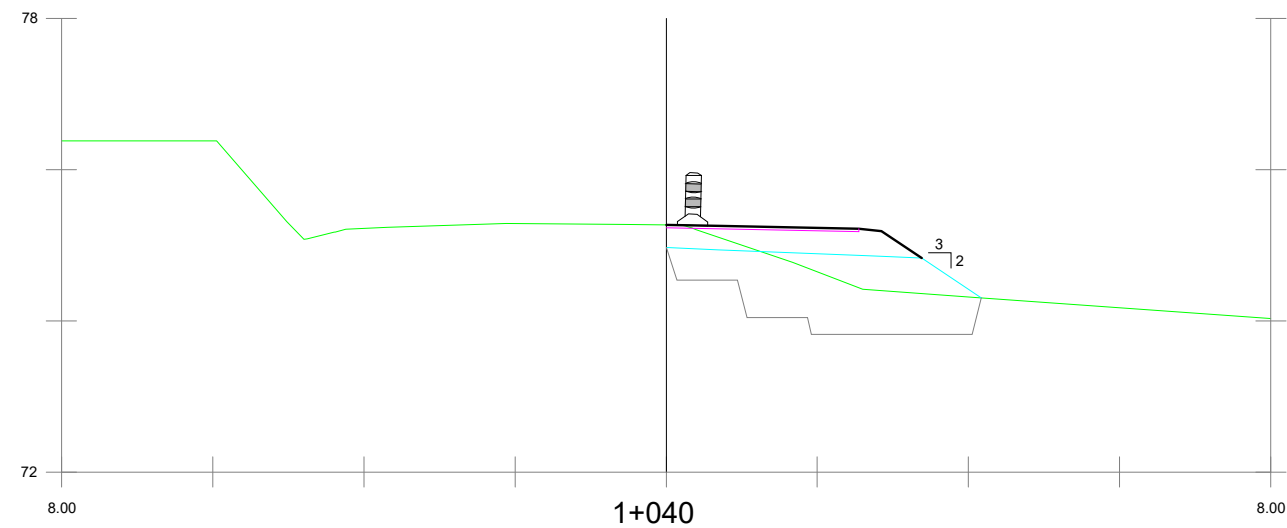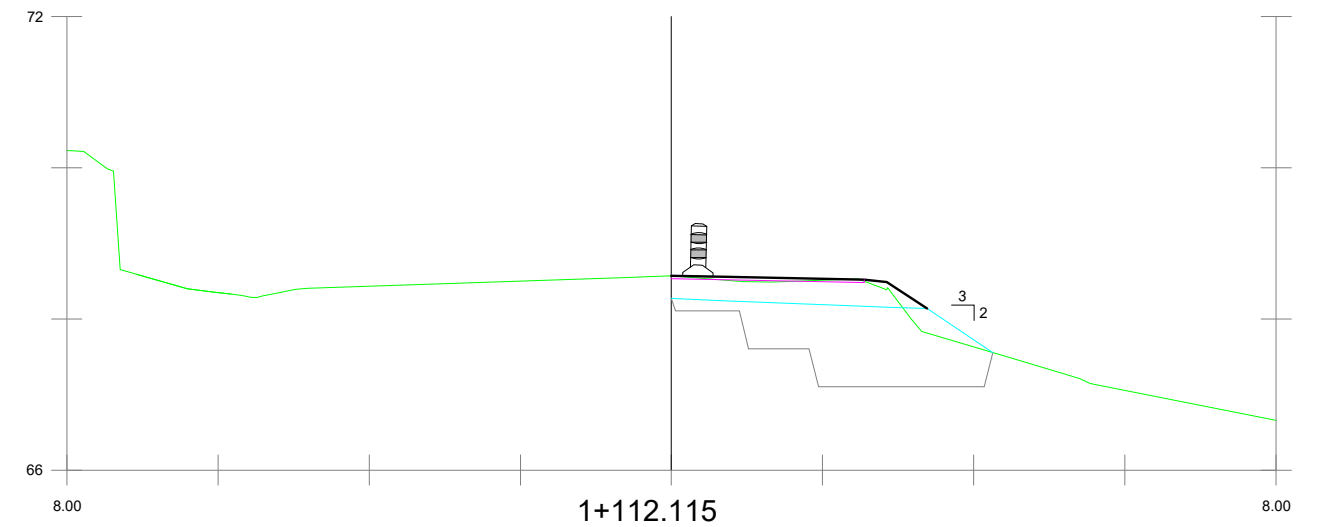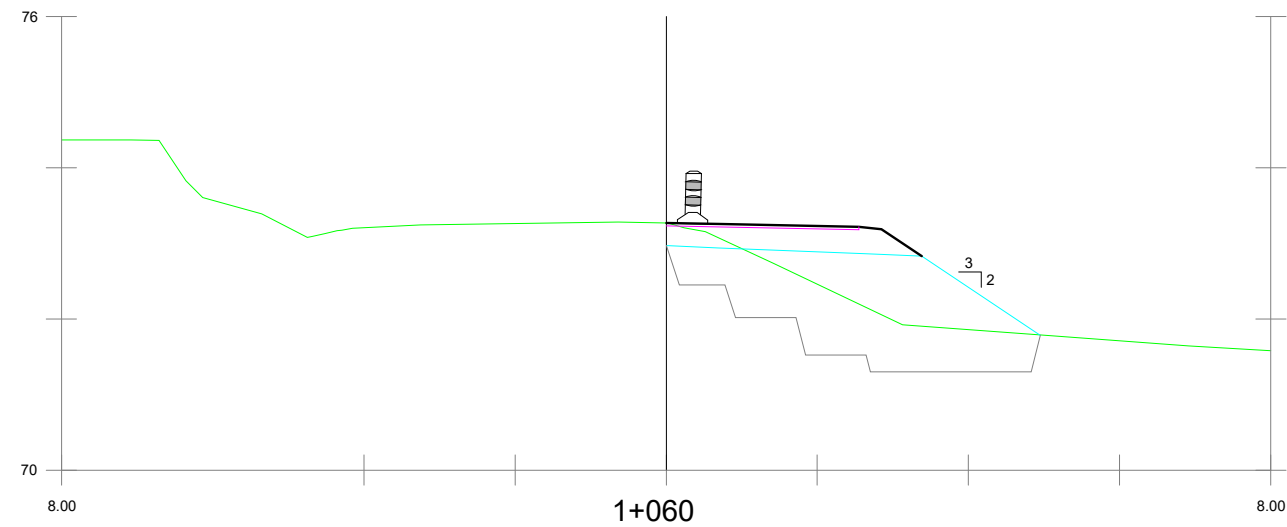

GIPUZKOAKO FORU ALDUNDIA
DIPUTACION FORAL DE GUIPUZCOA
BIDE AZPIEGITURETAKO ETA LURRALDE ESTRATEGIAKO DEPARTAMENTUA
DEPARTAMENTO DE INFRAESTRUCTURAS VIARIAS Y ESTRATEGIA TERRITORIAL

ERAGILEA
PROMOTOR

PROIEKTUAREN EGILEAK
AUTORES DEL PROYECTO

ÁLVARO ARRIETA
Ing. Caminos, Canales y Puertos



C.202530

DATA / FECHA
2025 AZAROA
NOVIEMBRE 2025

IZENBURUA / TÍTULO

GETARIAN ASKIZURA DOAN GI-3392 ERREPIDEKO 0,610 ETA 0,730 KP-EN ARTEAN
GALTZADAREKIKO PARALELOAN OINEZKOEN IBILBIDEAREN PROIEKTUA (13-SV-78/2025)
PROYECTO DE ITINERARIO PEATONAL PARALELO A LA CALZADA ENTRE LOS PK
0,610 Y 0,730 DE LA GI-3392 A ASKIZU EN GETARIA (13-SV-78/2025)

ESKALA
ESCALA
(DIN A-1) 1/50
(DIN A-3) 1/100



IZENDAPENA / DESIGNACIÓN



DEFINIZIO GEOMETRIKOA
ZEHARKAKO PROFILAK
DEFINICIÓN GEOMÉTRICA
SECCIONES TRANSVERSALES

Zbkak / Nº

3.3

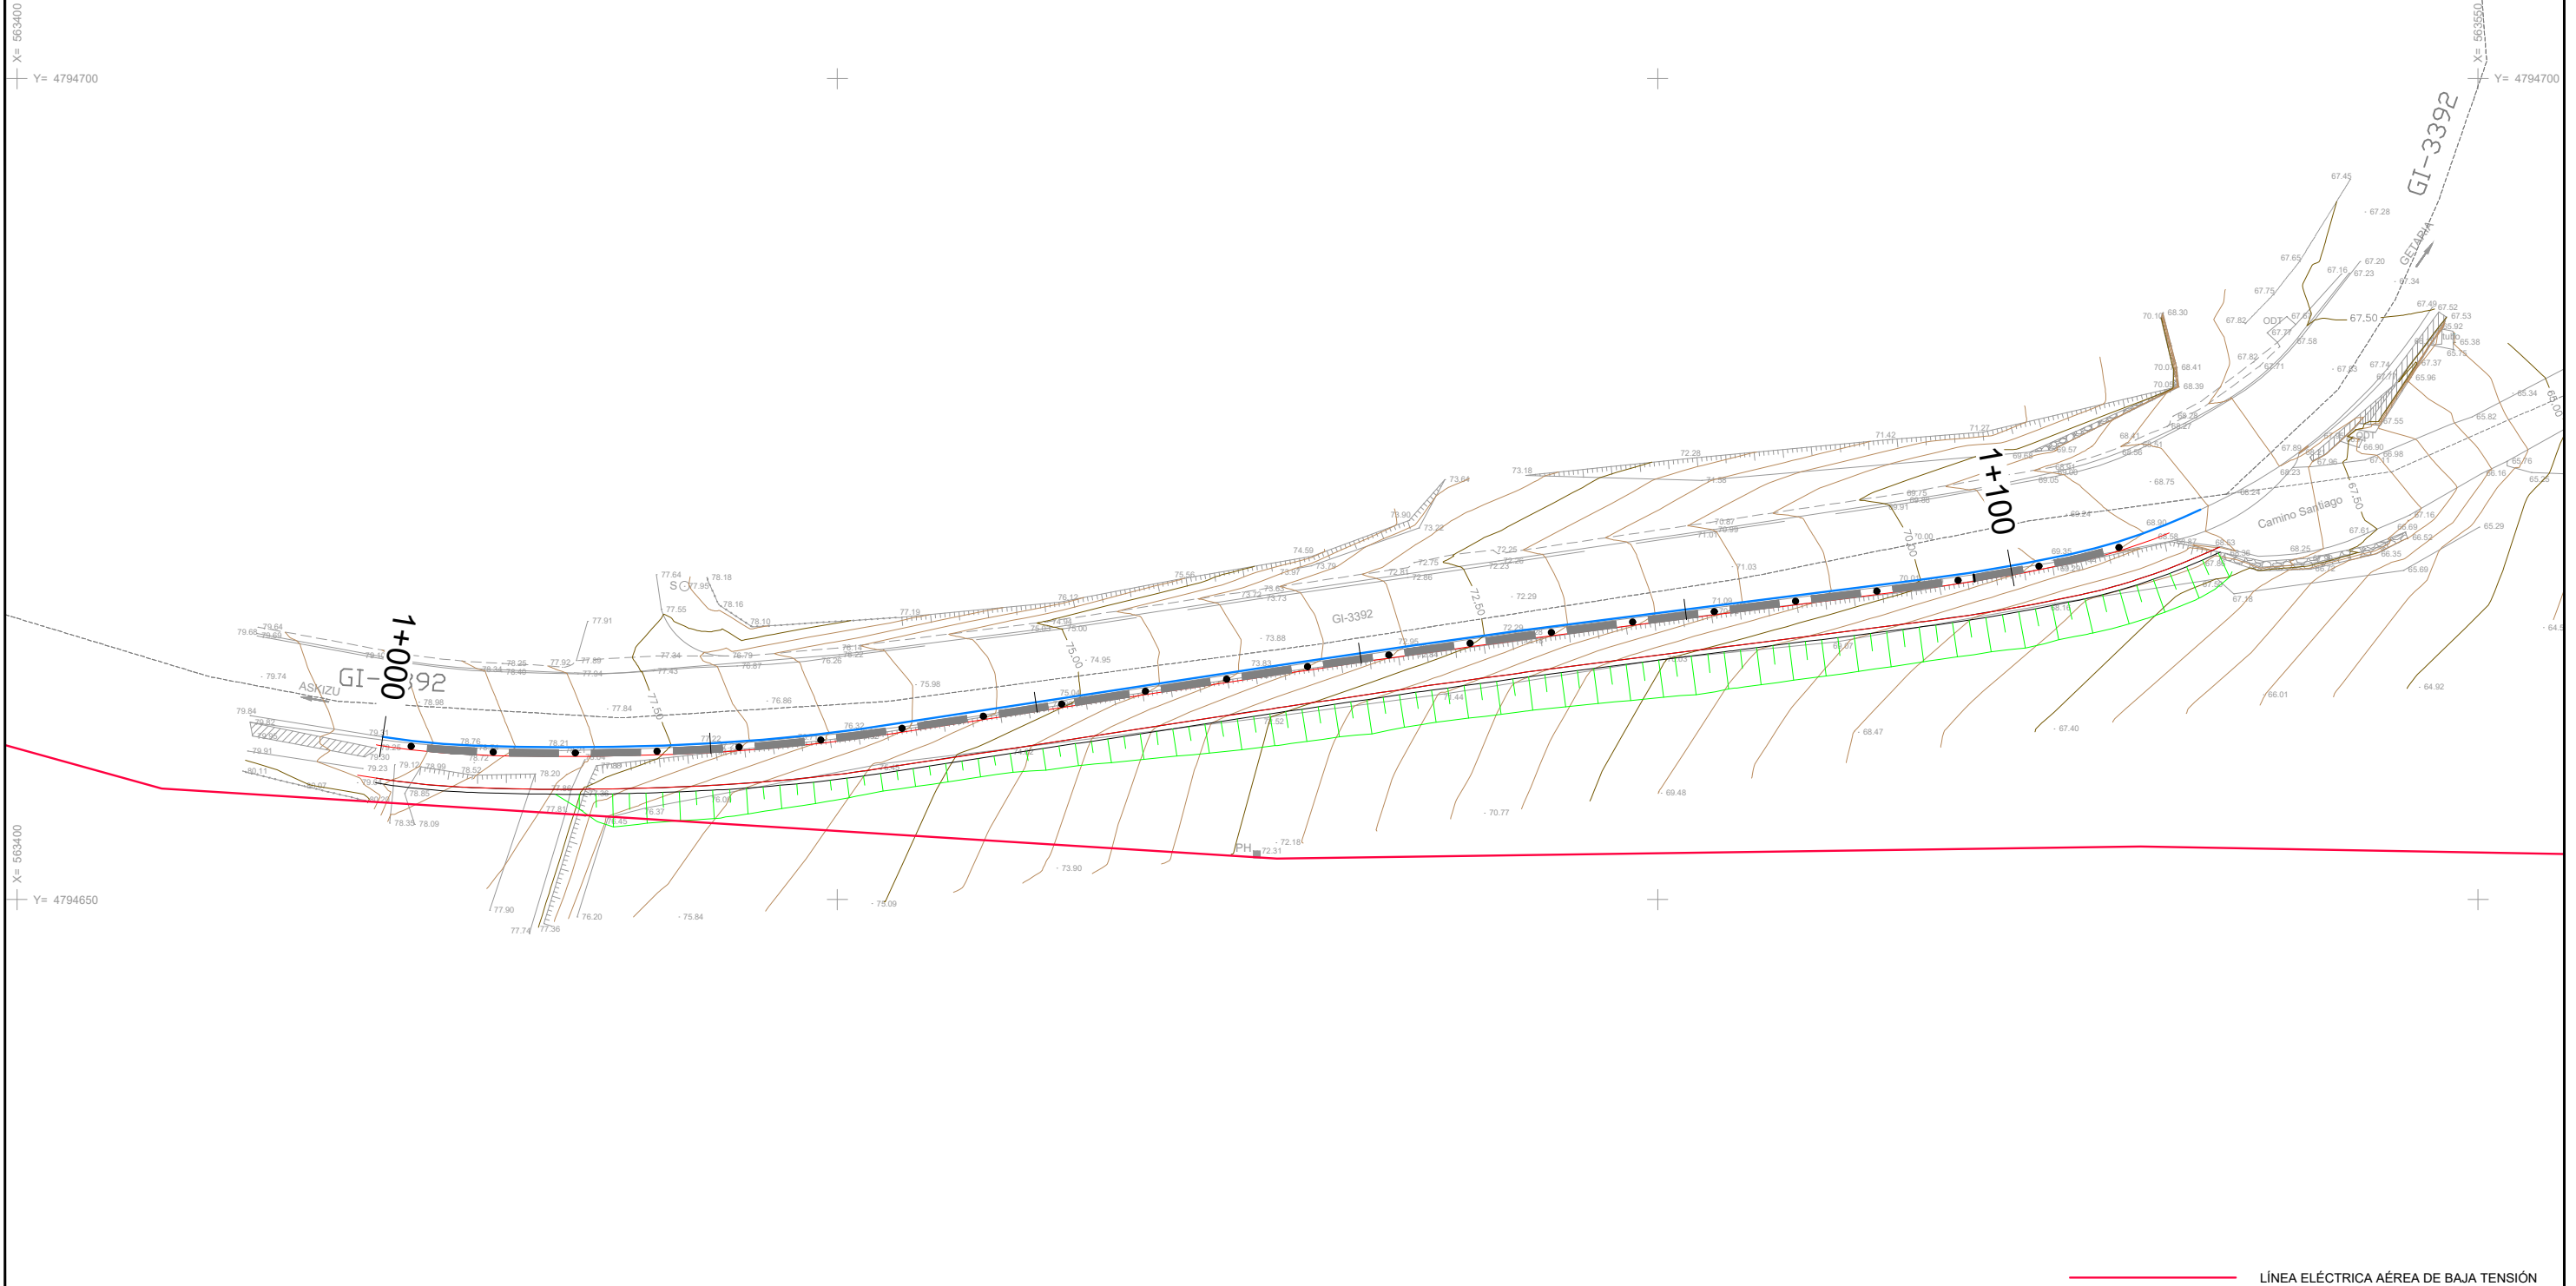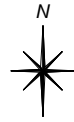

GIPUZKOAKO FORU ALDUNDIA
DIPUTACION FORAL DE GUIPUZCOA
BIDE AZPIEGITURETAKO ETA LURRALDE ESTRATEGIAKO DEPARTAMENTUA
DEPARTAMENTO DE INFRAESTRUCTURAS VIARIAS Y ESTRATEGIA TERRITORIAL

ERAGILEA
PROMOTOR

PROIEKTUAREN EGILEAK
AUTORES DEL PROYECTO

ÁLVARO ARRIETA
Ing. Caminos, Canales y Puertos



C.202630

DATA / FECHA
2025 AZAROA
NOVIEMBRE 2025

IZENBURUA / TÍTULO

GETARIAN ASKIZURA DOAN GI-3392 ERREPIDEKO 0,610 ETA 0,730 KP-EN ARTEAN
GALTZADAREKIKO PARALELOAN OINEZKOEN IBILBIDEAREN PROIEKTUA (13-SV-78/2025)
PROYECTO DE ITINERARIO PEATONAL PARALELO A LA CALZADA ENTRE LOS PK
0,610 Y 0,730 DE LA GI-3392 A ASKIZU EN GETARIA (13-SV-78/2025)

ESKALA
ESCALA

(DIN A-1) 1/200
(DIN A-3) 1/400


IZENDAPENA / DESIGNACIÓN



UKITURIKO ZERBITZUAK
SERVICIOS AFECTADOS

Zbka/ Nº

4

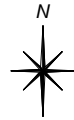

X= 563400




Y= 4794700

X= 563500

Y= 4794700

X= 563400

Y= 4794650

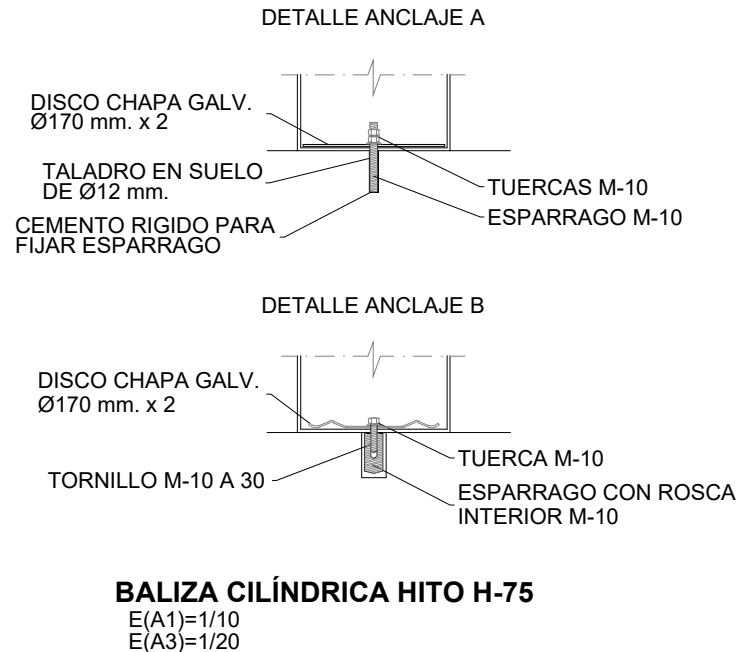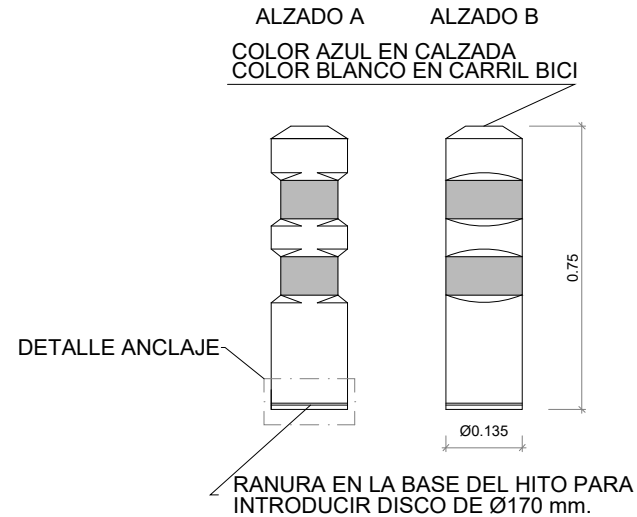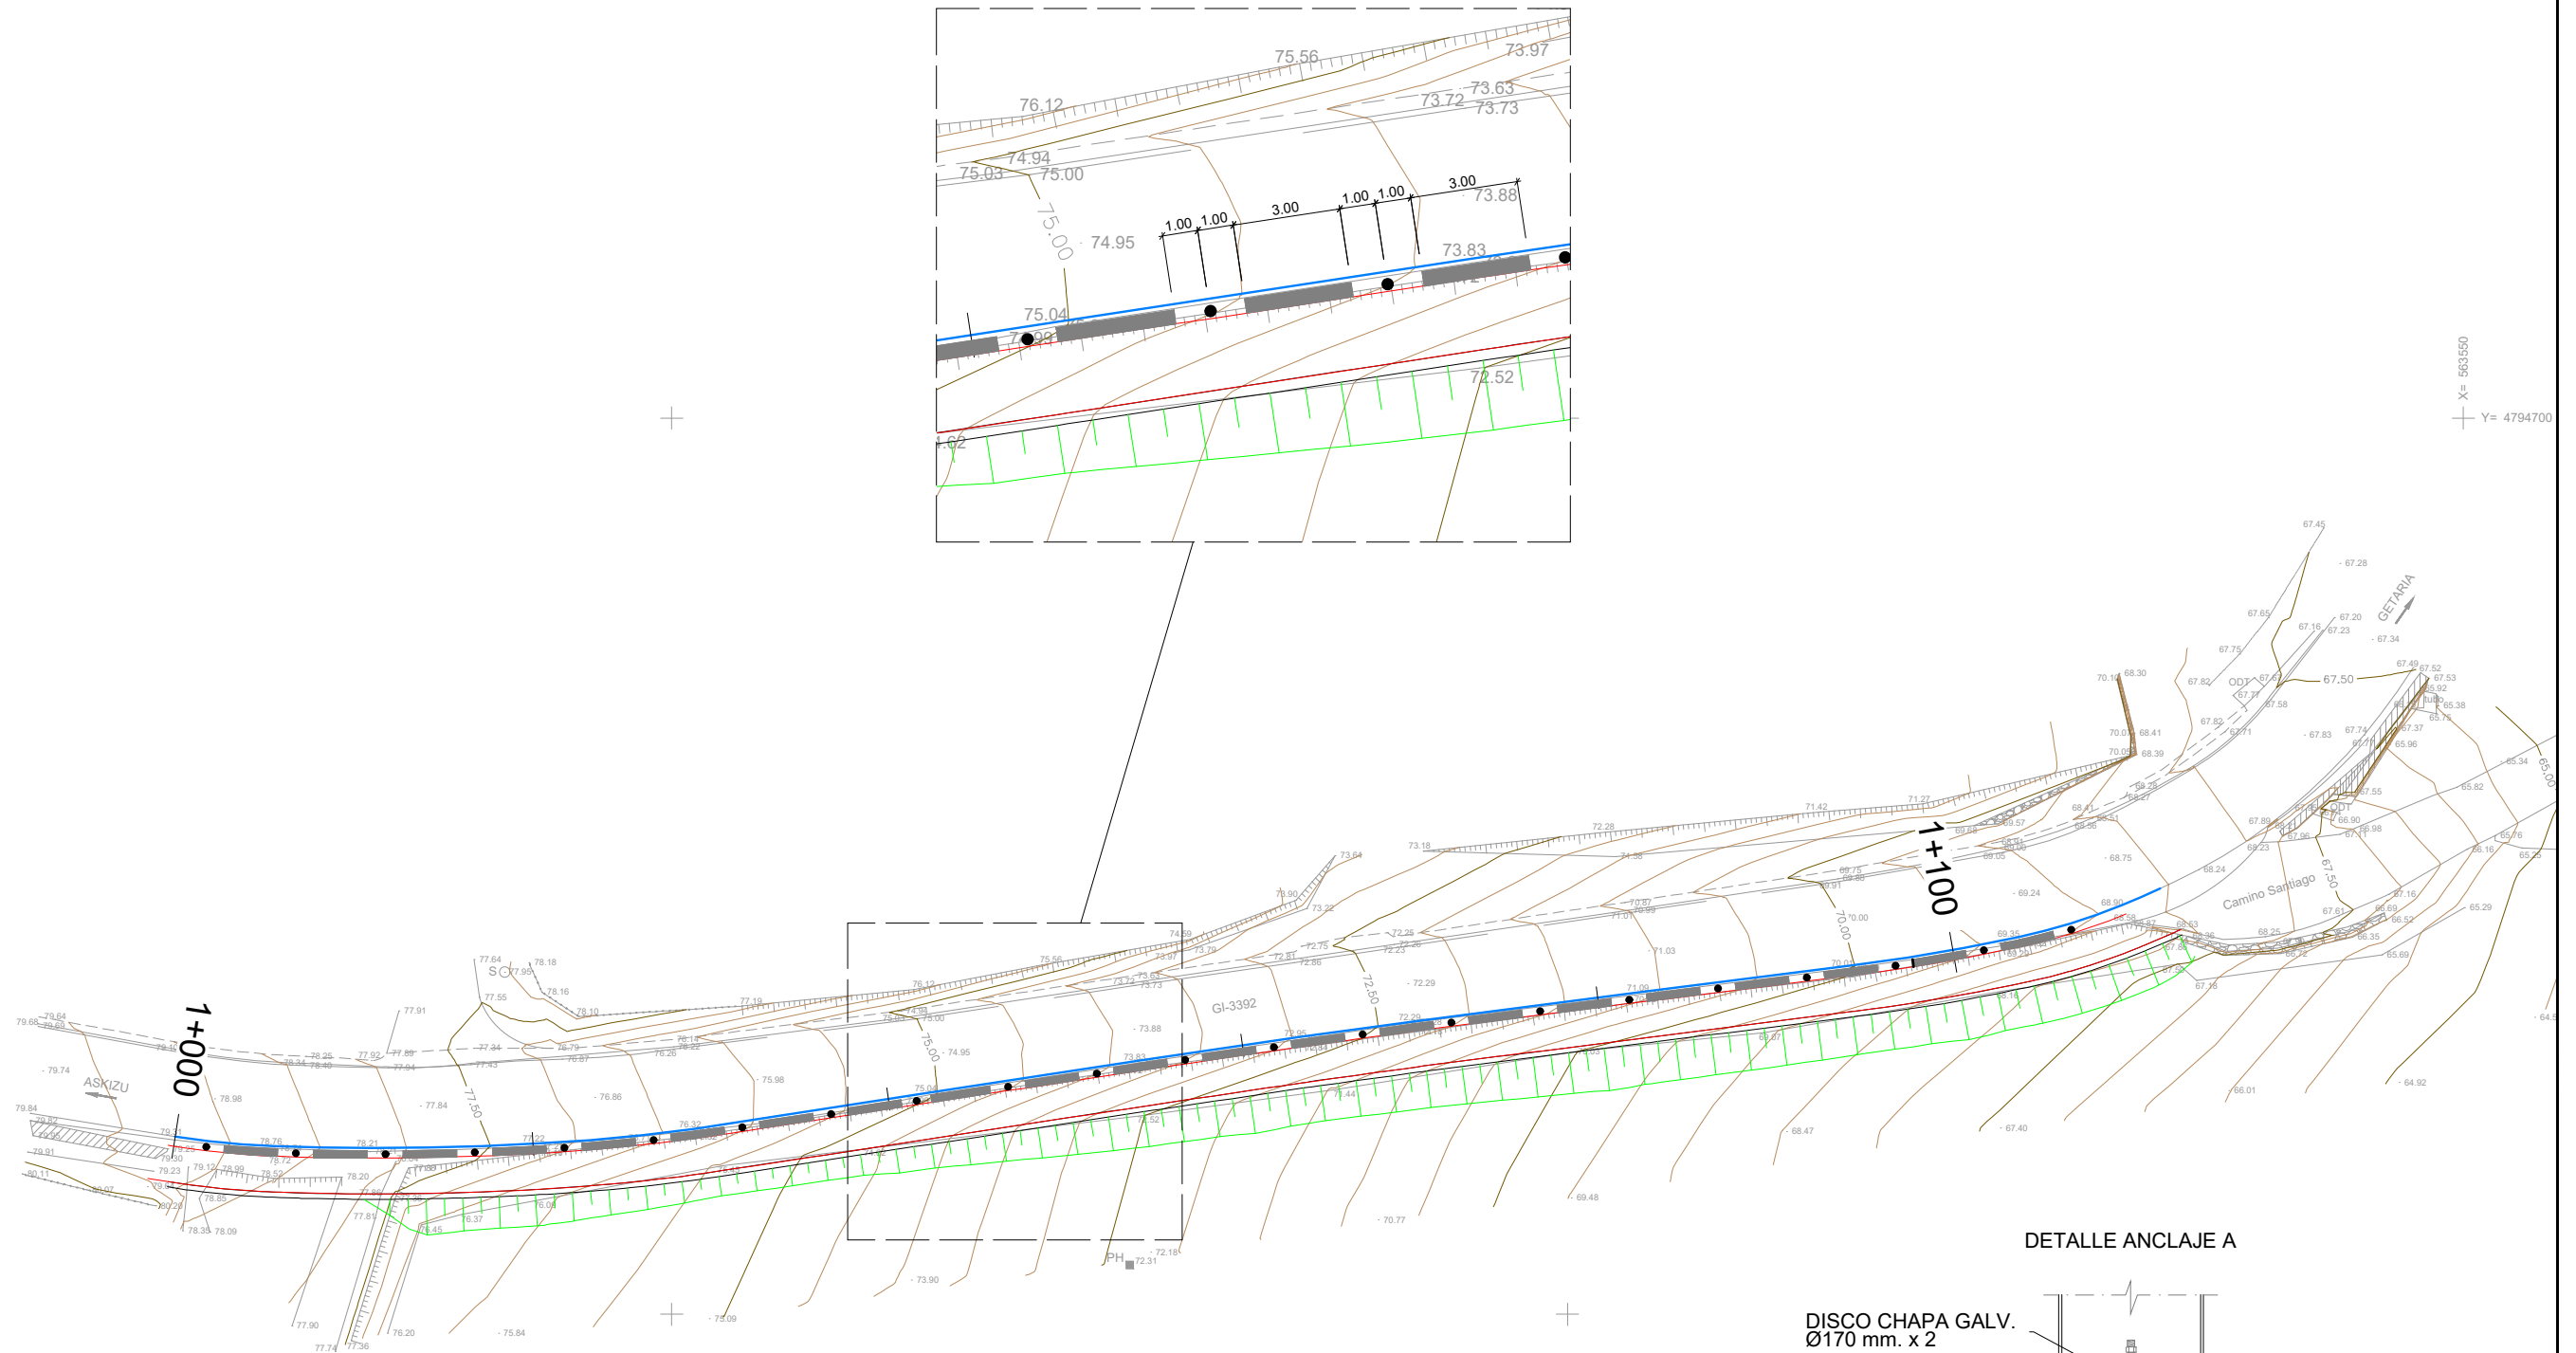

GIPUZKOAKO FORU ALDUNDIA
DIPUTACION FORAL DE GUIPUZCOA
BIDE AZPIEGITURETAKO ETA LURRALDE ESTRATEGIAKO DEPARTAMENTUA
DEPARTAMENTO DE INFRAESTRUCTURAS VIARIAS Y ESTRATEGIA TERRITORIAL

ERAGILEA
PROMOTOR

PROIEKTUAREN EGILEAK
AUTORES DEL PROYECTO

ÁLVARO ARRIETA
Ing. Caminos, Canales y Puertos



C.202530

DATA / FECHA
2025 AZAROA
NOVIEMBRE 2025

IZENBURUA / TÍTULO
GETARIAN ASKIZURA DOAN GI-3392 ERREPIDEKO 0,610 ETA 0,730 KP-EN ARTEAN
GALTZADAREKIKO PARALELOAN OINEZKOEN IBILBIDEAREN PROIEKTUA (13-SV-78/2025)
PROYECTO DE ITINERARIO PEATONAL PARALELO A LA CALZADA ENTRE LOS PK
0,610 Y 0,730 DE LA GI-3392 A ASKIZU EN GETARIA (13-SV-78/2025)

ESKALA
ESCALA
(DIN A-1) 1/200
(DIN A-3) 1/400

IZENDAPENA / DESIGNACIÓN
SEINALIZAZIOA, BALIZAMENDUA ETA
EUSTE-SISTEMAK
SEÑALIZACIÓN, BALIZAMIENTO Y
SISTEMAS DE CONTENCIÓN

Zbka/ Nº

5

