


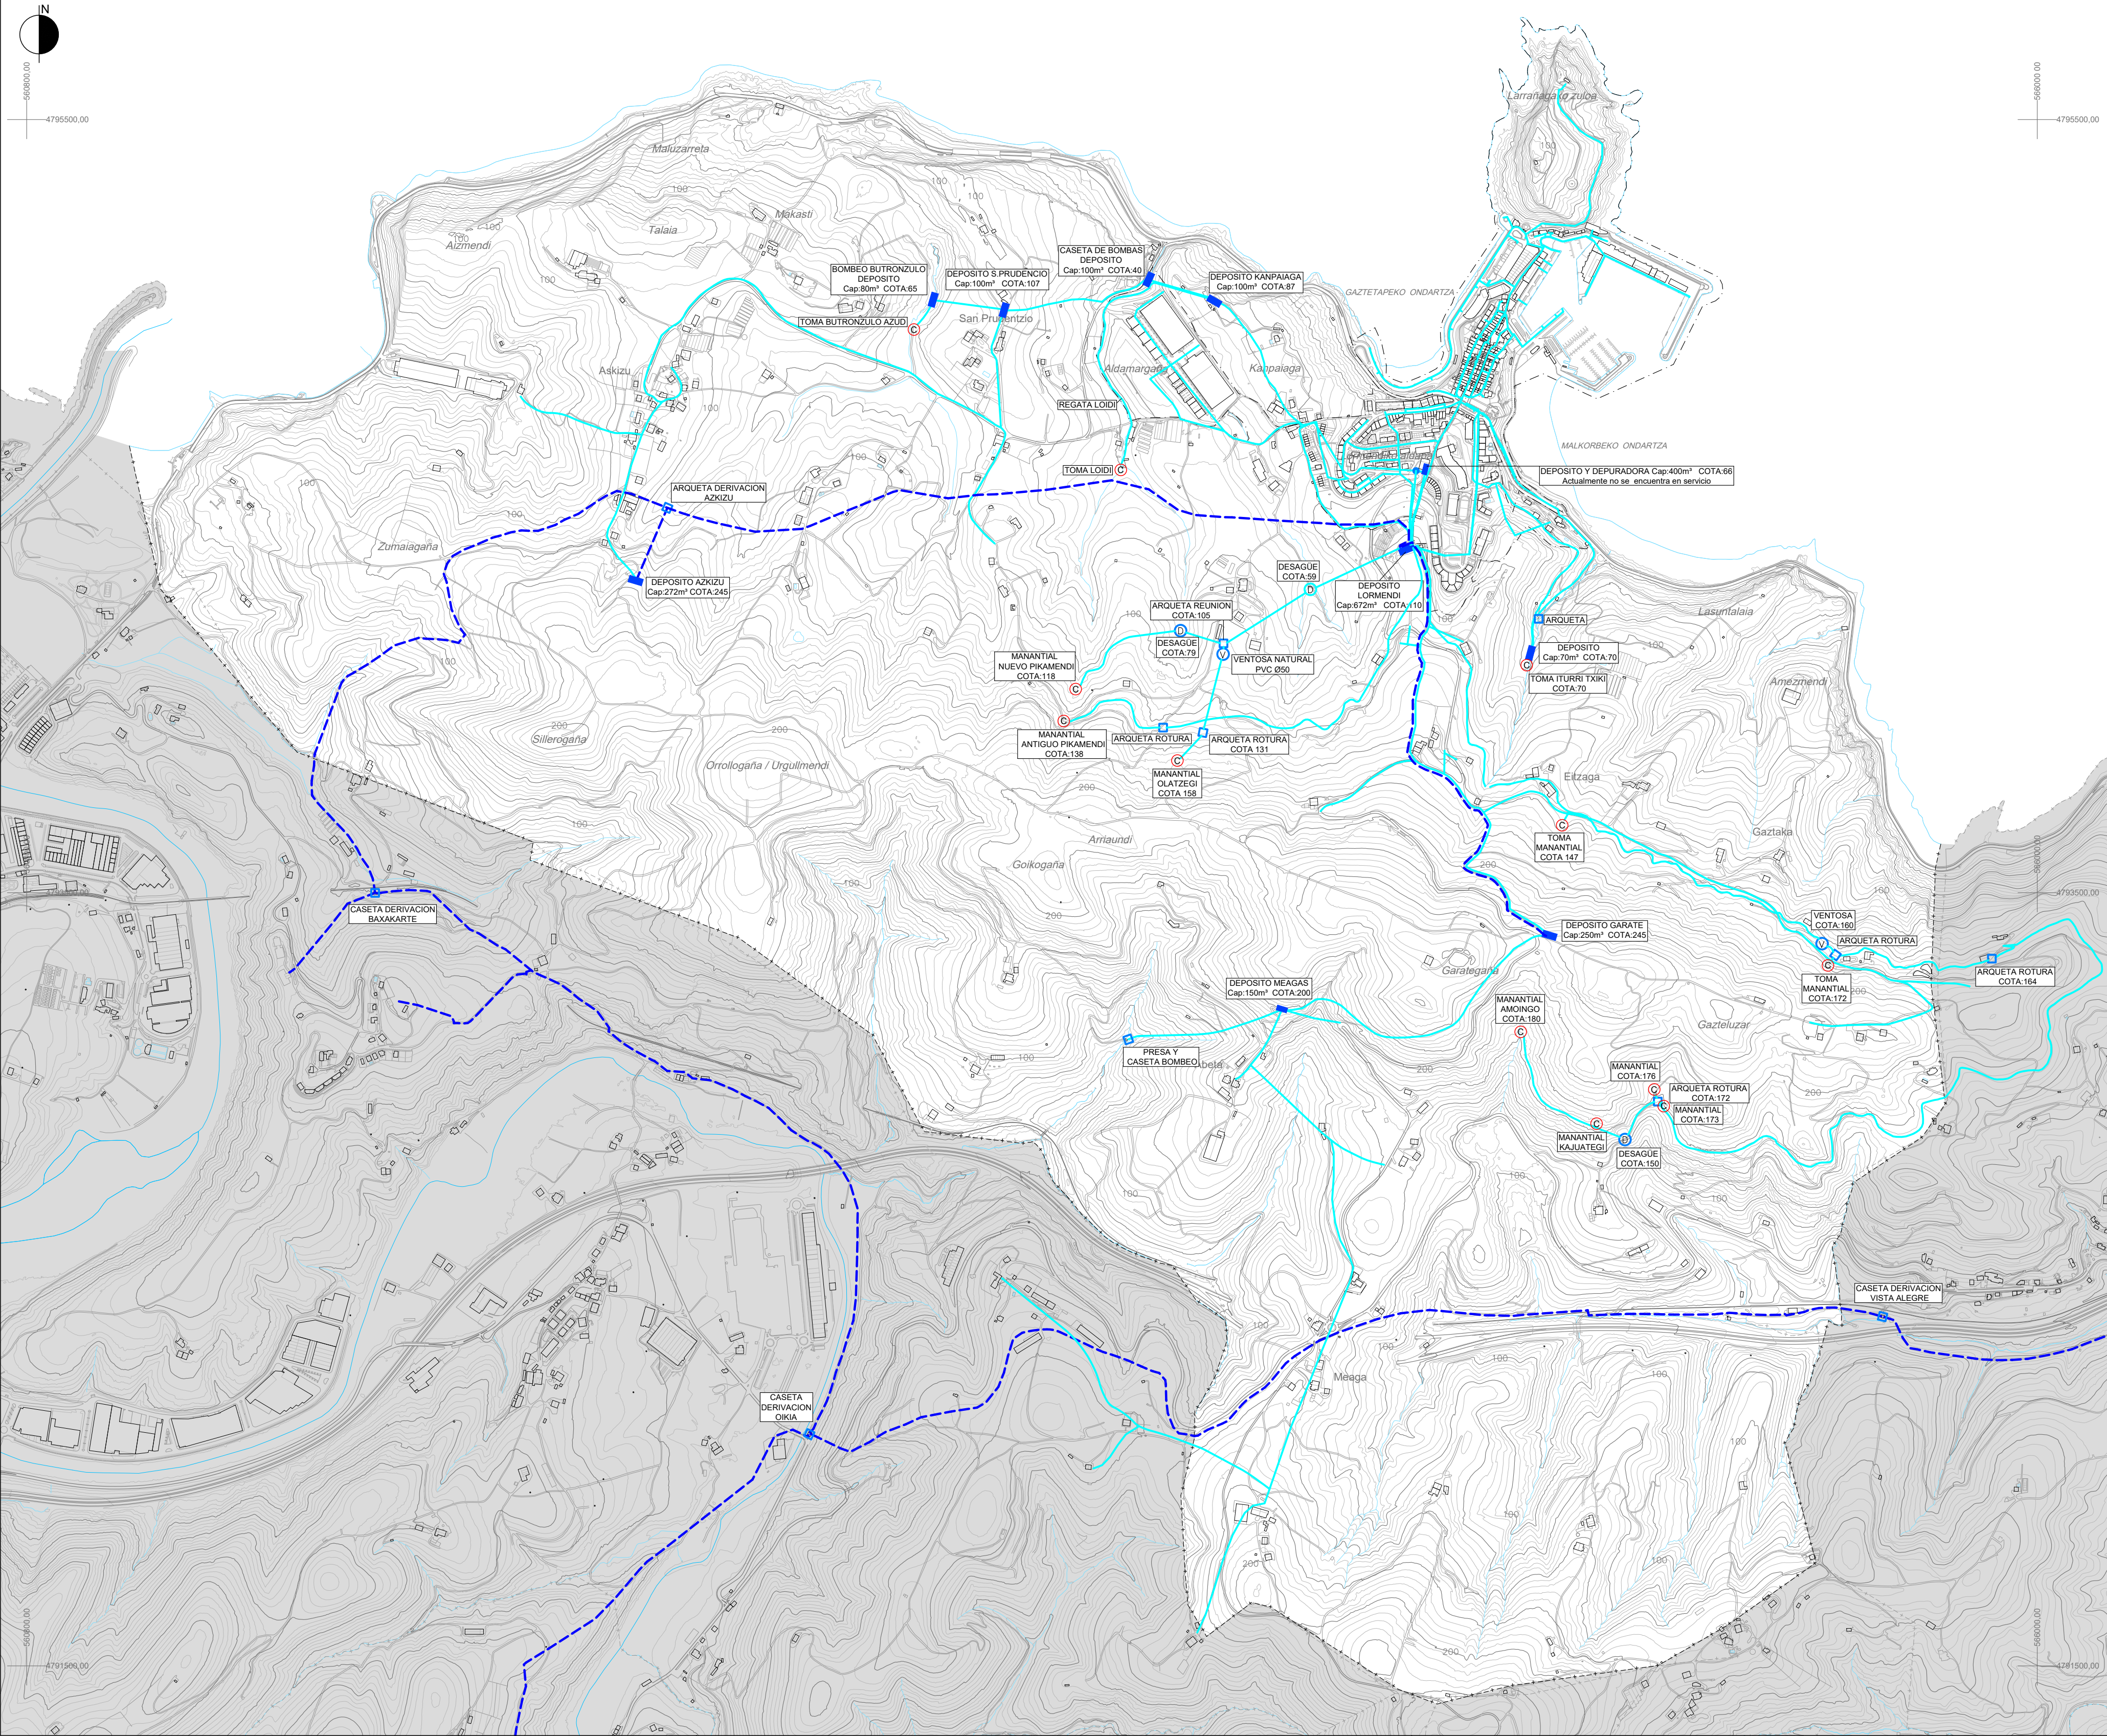

- URA BANATZEKO SAREA

IBAIEDER PRESATIK HORNTITZEA

LEHENDIK DAGOEN BANAKETA-SAREA

UR-BILTEGIA

EBAKIDURA-BALBULA

KUTXATILA

UR-BILKETA

BENTOSA

ISURBIDE
- RED DE DISTRIBUCIÓN DE AGUA

ABASTECIMIENTO DESDE PRESA IBAIEDER

RED DE DISTRIBUCIÓN EXISTENTE

DEPÓSITO

VALVULA DE SECCIONAMIENTO

ARQUETA

CAPTACIÓN

VENTOSA

DESAGÜE

0 500m. 1.000m.

HIRI ANTOLAMENDUKO
PLAN OROKORRA

GETARIA

INFORMAZIOA ETA DIAGNOSTIKOA
2025ko IRAILA

PLAN GENERAL
DE ORDENACIÓN URBANA

GETARIA

INFORMACIÓN Y DIAGNÓSTICO
SEPTIEMBRE 2025

13 PLANOA

AZPIEGITUREN ESKEMA.
UR-HORNIDURA

PLANO 13

ESQUEMA DE INFRAESTRUCTURAS.
ABASTECIMIENTO DE AGUA

1:10.000 ESKALA ESCALA: 1:10.000

ERREDAKTOREAK
SANTIAGO PEÑALBA, Arquitecto
IÑIGO PEÑALBA ARRIBAS, Doctor Arquitecto.
MIKEL IRIONDO, Abogado.
REYES MONFORT, Bióloga.
CARMEN SEGUROLA, Geógrafa.
ENDARA Ingenieros.

REDACTORES









SUSTATZAILA



Getaria

PROMOTOR

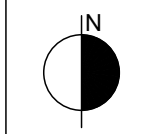


562100.00
4795700.00


565500.00
4795700.00

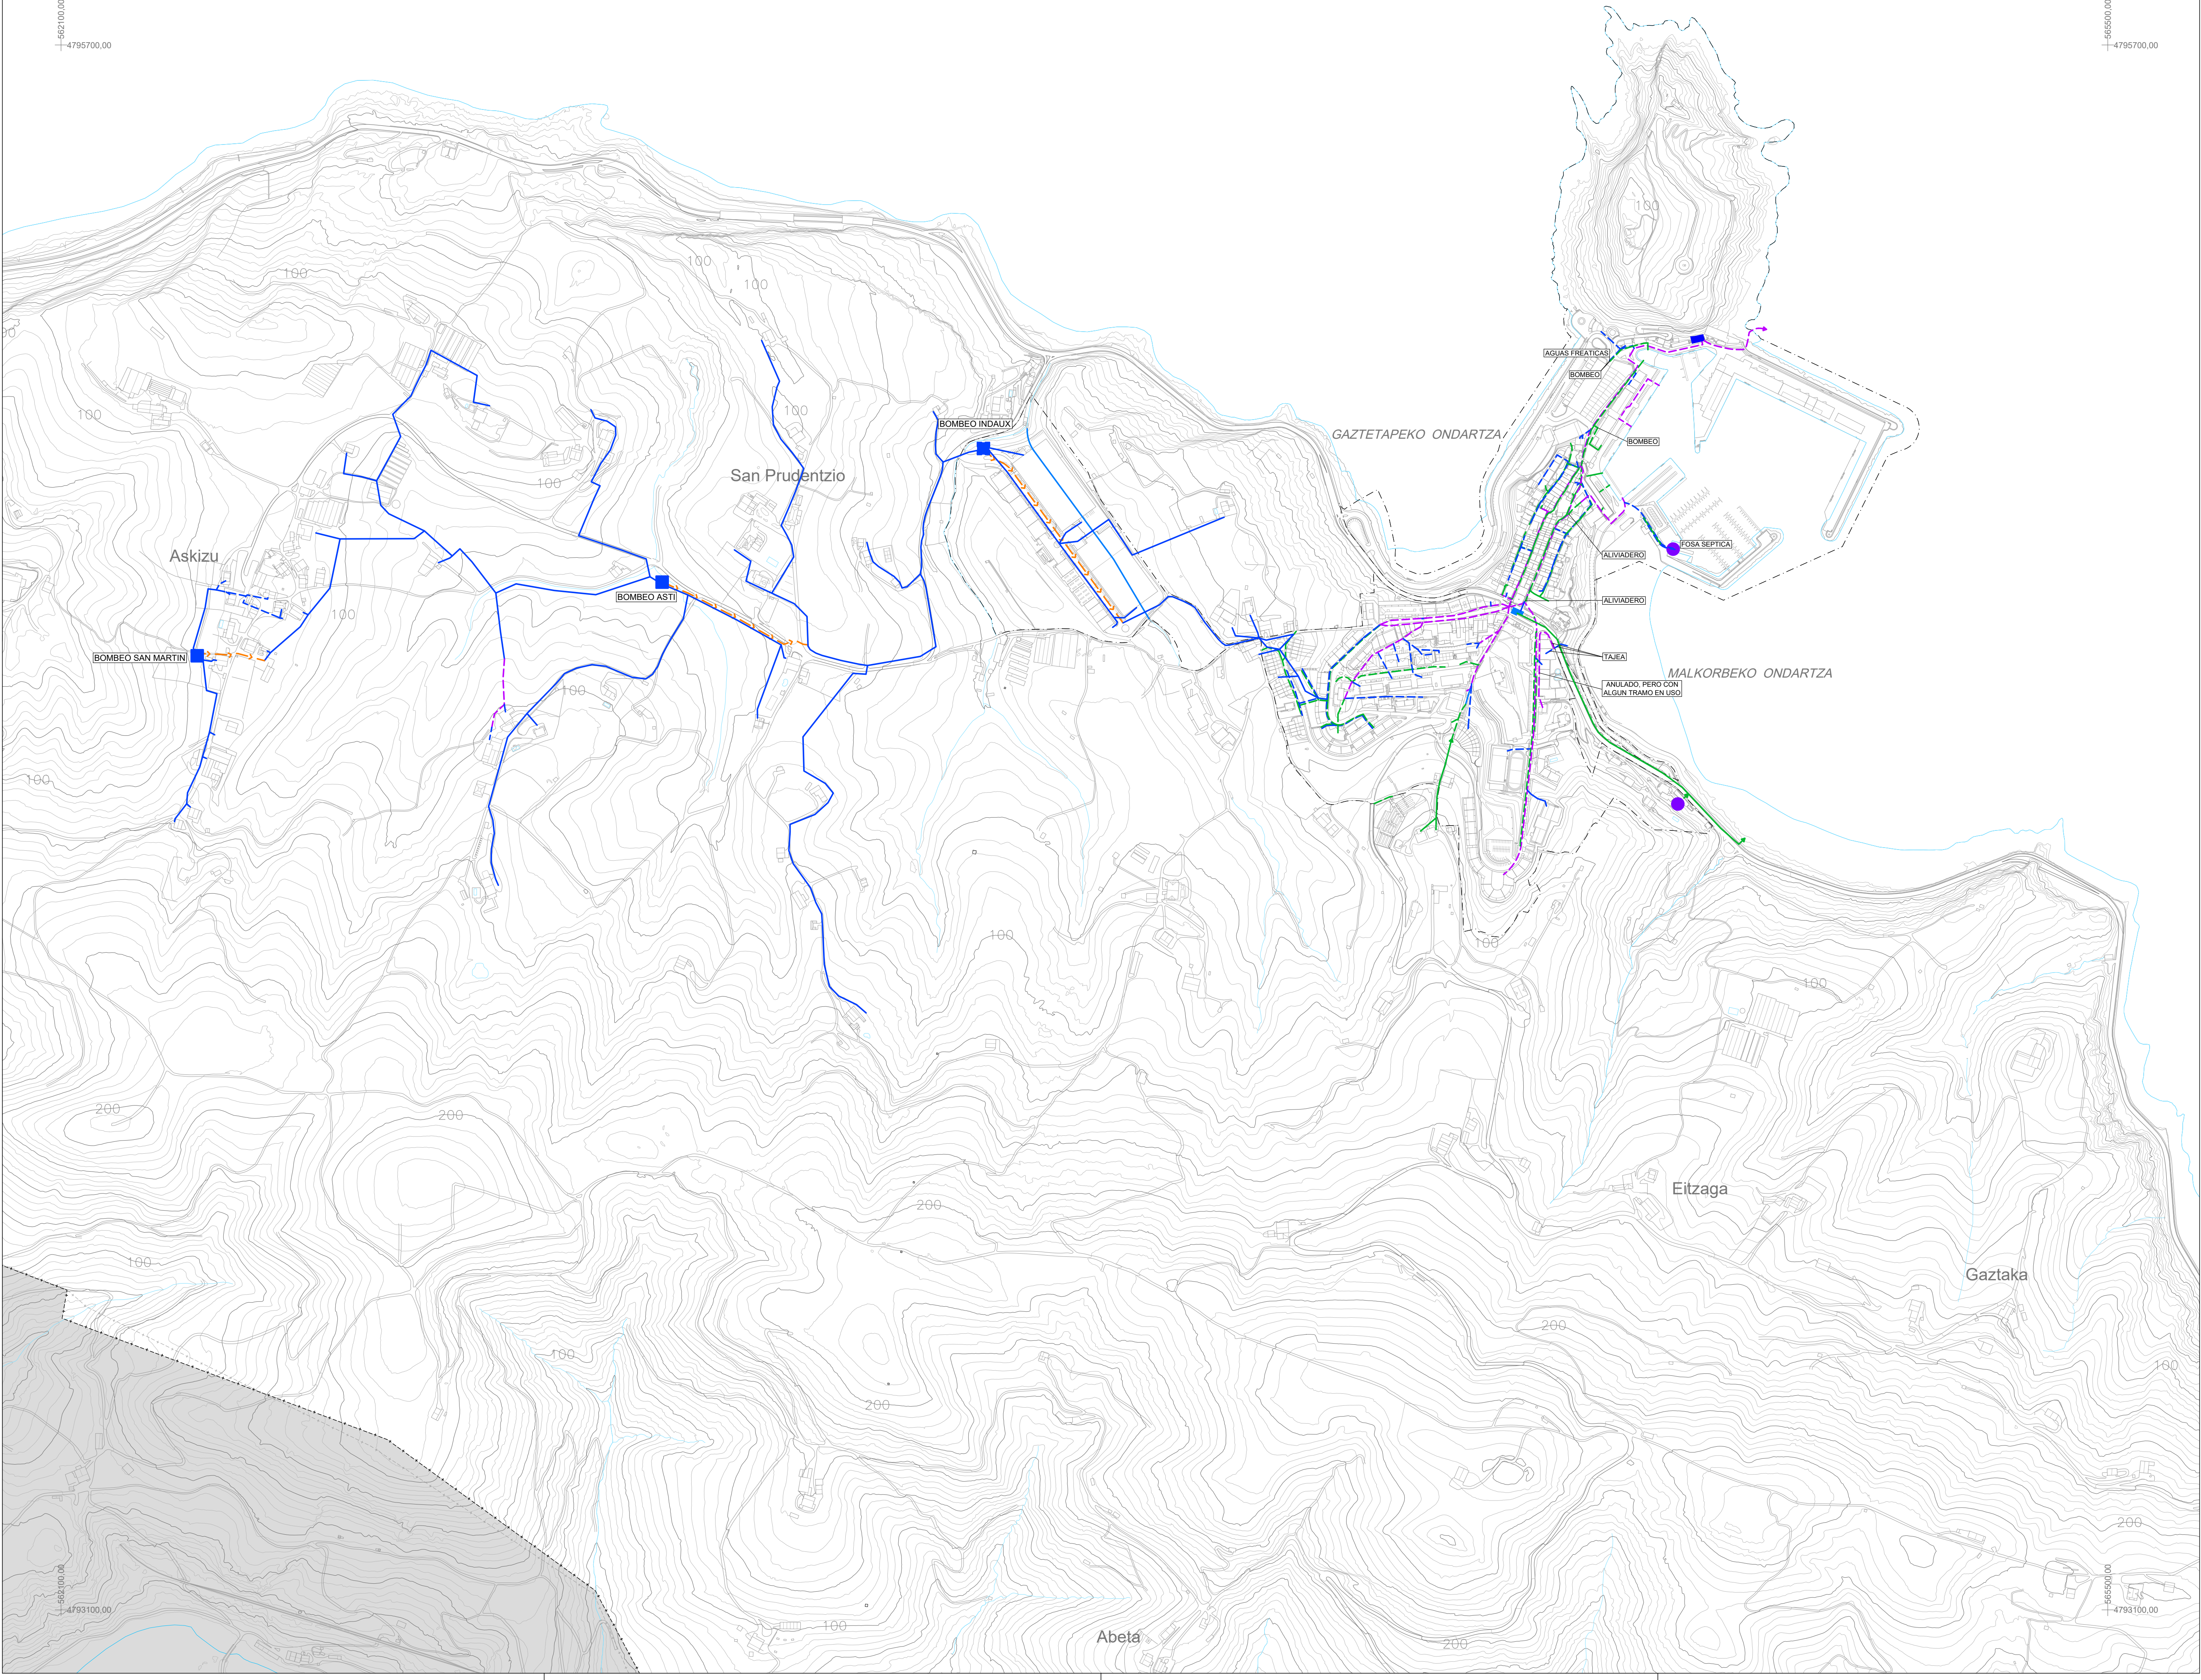

- | SANEAMENDU SAREA | RED DE SANEAMIENTO |
|--------------------------------------|--|
| DAGOEN EURI-UREN SANEAMENDUA | SANEAMIENTO DE PLUVIALES EXISTENTE |
| UR BELTZEN SANEAMENDUA | SANEAMIENTO DE FECALES EXISTENTE |
| EGUNGO SANEAMENDU UNITARIOA | SANEAMIENTO UNITARIO EXISTENTE |
| LEHENDIK DAGOEN UBIDEAREN ESTALDURA | COBERTURA REGATA EXISTENTE |
| EGUNGO HOBİ SEPTIKOA | FOSA SEPTICA EXISTENTE |
| DAGOEN HONDAKIN-UREN ARAZTEGIA | DEPURADORA DE AGUAS RESIDUALES EXISTENTE |
| PROPOSATUTAKO EURI-UREN SANEAMENDUA | SANEAMIENTO DE PLUVIALES PROPUESTA |
| PROPOSATUTAKO UR BELTZEN SANEAMENDUA | SANEAMIENTO DE FECALES PROPUESTA |
| PROPOSATUTAKO SANEAMENDUA BULTZATZEA | IMPULSION DE SANEAMIENTO PROPUESTO |
| PROPOSATUTAKO EKAITZ-TANGA | TANQUE DE TORMENTAS PROPUESTO |

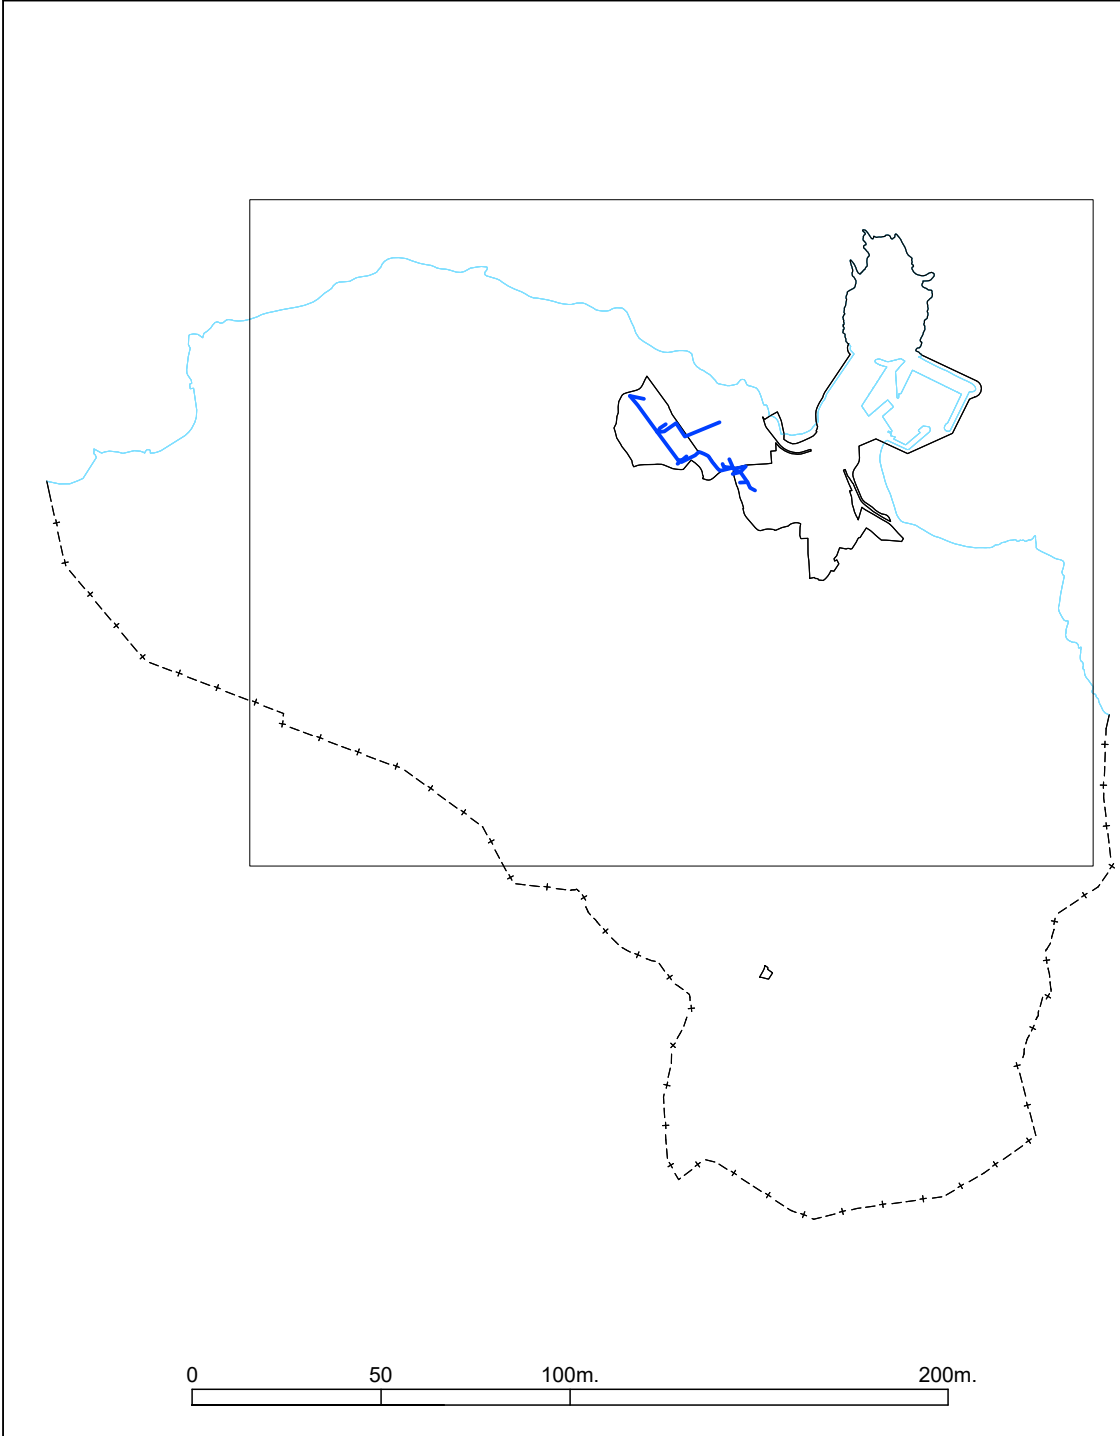

HIRI ANTOLAMENDUKO PLAN OROKORRA GETARIA INFORMAZIOA ETA DIAGNOSTIKOA 2025ko IRAILA	PLAN GENERAL DE ORDENACIÓN URBANA GETARIA INFORMACIÓN Y DIAGNÓSTICO SEPTIEMBRE 2025
14 PLANOA AZPIEGITUREN ESKEMA. SANEAMENDUA ETA EURI-URAK 1:5.000 ESKALA	PLANO 14 ESQUEMA DE INFRAESTRUCTURAS. SANEAMIENTO Y PLUVIALES ESCALA: 1:5.000
ERREDAKTOREAK SANTIAGO PERALBA, Arquitecto INIGO PENALBA ARRIBAS, Doctor Arquitecto MIKEL RIONDO, Abogado REYES MONFORT, Biólogo CARMEN SEGURA, Geógrafa ENDARA Ingenieros.	REDACTORES
SUSTATZAILA 	PROMOTOR

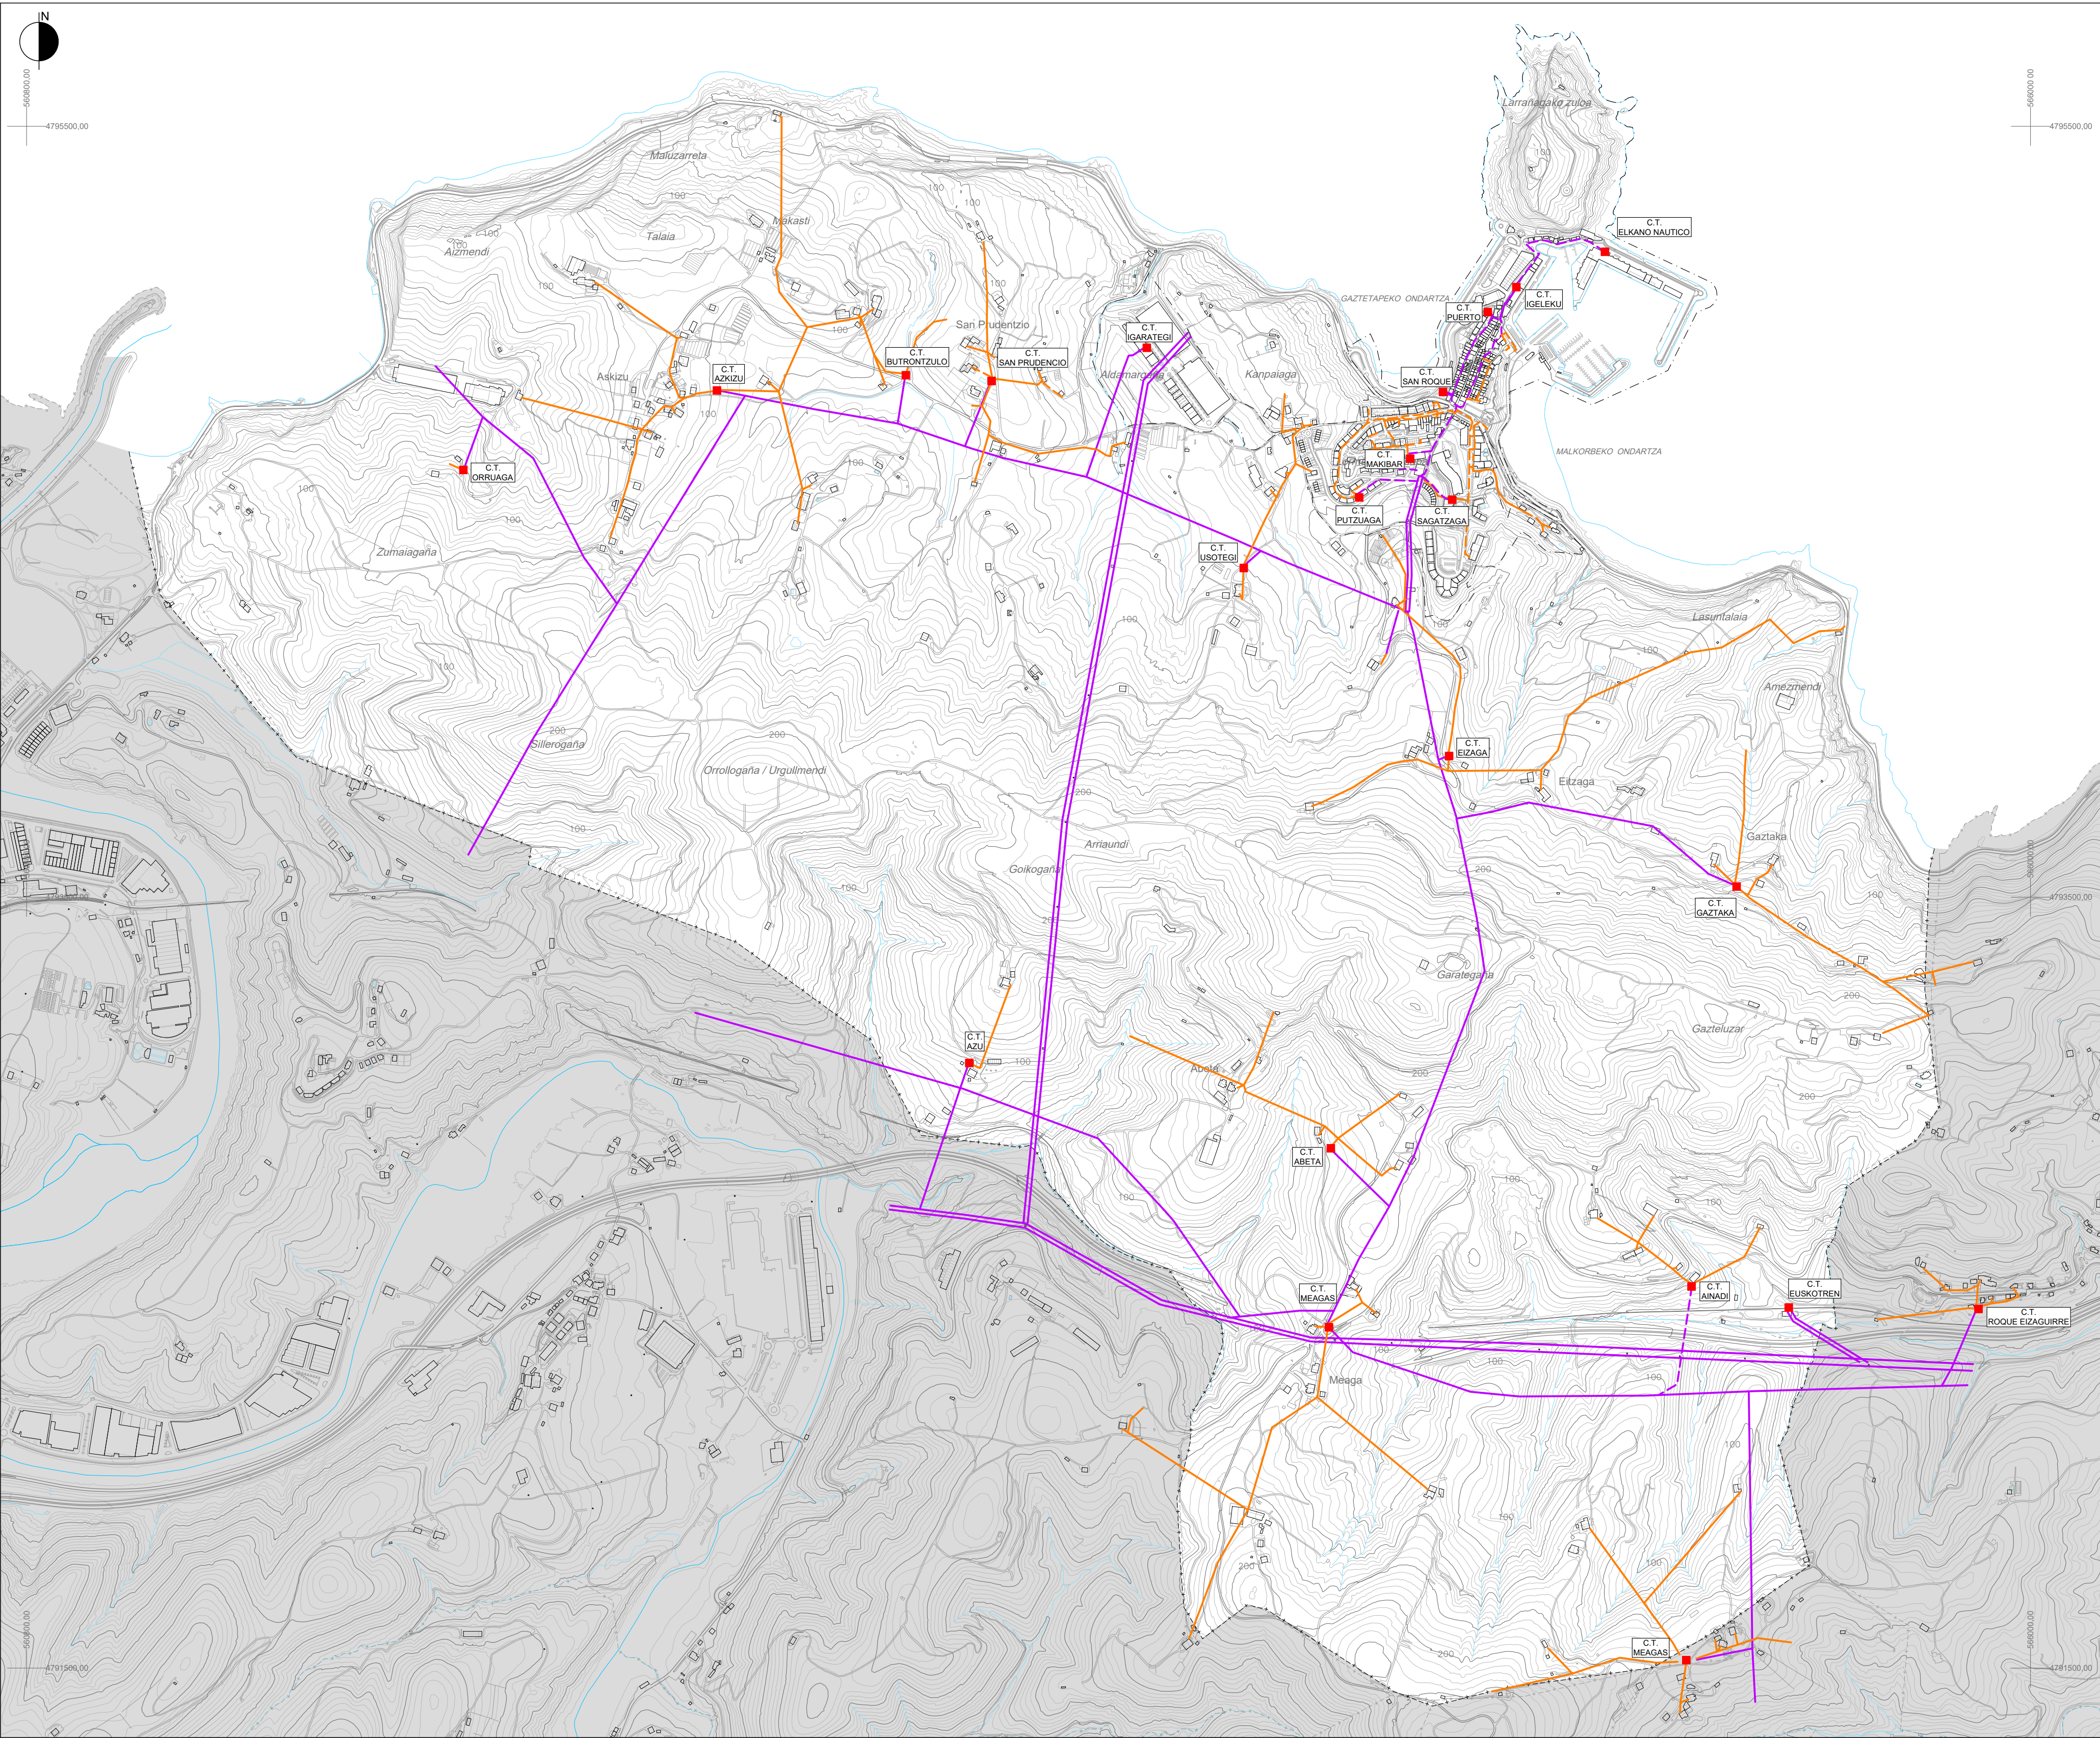

- ENERGIA ELEKTRIKOAREN HORNIDURA-SAREA

AIREKO ERDI-TENTSIOKO LINEA

LURPEKO ERDI-TENTSIOKO LINEA

AIREKO BEHE-TENTSIOKO LINEA

LURPEKO BEHE-TENTSIOKO LINEA

TRANSFORMAZIO-ZENTROA

DORRE ELEKTRIKOA
- RED DE SUMINISTRO DE ENERGÍA ELÉCTRICA

LÍNEA DE MEDIA TENSIÓN AÉREA

LÍNEA DE MEDIA TENSIÓN SUBTERRÁNEA

LÍNEA DE BAJA TENSIÓN AÉREA

LÍNEA DE BAJA TENSIÓN SUBTERRÁNEA

CENTRO DE TRANSFORMACIÓN

TORRE ELÉCTRICA

0 500m. 1.000m.

HIRI ANTOLAMENDUKO
PLAN OROKORRA

GETARIA

INFORMAZIOA ETA DIAGNOSTIKOA
2025ko IRAILA

PLAN GENERAL
DE ORDENACIÓN URBANA

GETARIA

INFORMACIÓN Y DIAGNÓSTICO
SEPTIEMBRE 2025

15 PLANOA

AZPIEGITUREN ESKEMA.
ENERGIA ELEKTRIKOA

PLANO 15

ESQUEMA DE INFRAESTRUCTURAS.
ENERGÍA ELÉCTRICA

1:10.000 ESKALA ESCALA: 1:10.000

ERREDAKTOREAK

SANTIAGO PEÑALBA, Arquitecto

IÑIGO PEÑALBA ARRIBAS, Doctor Arquitecto.

MIKEL IRIONDO, Abogado.

REYES MONFORT, Bióloga.

CARMEN SEGUROLA, Geógrafa.


ENDARA Ingenieros.

REDACTORES

SUSTATZAILA


PROMOTOR

Herria
Izasko

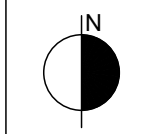


562100.00
4795700.00


565500.00
4795700.00

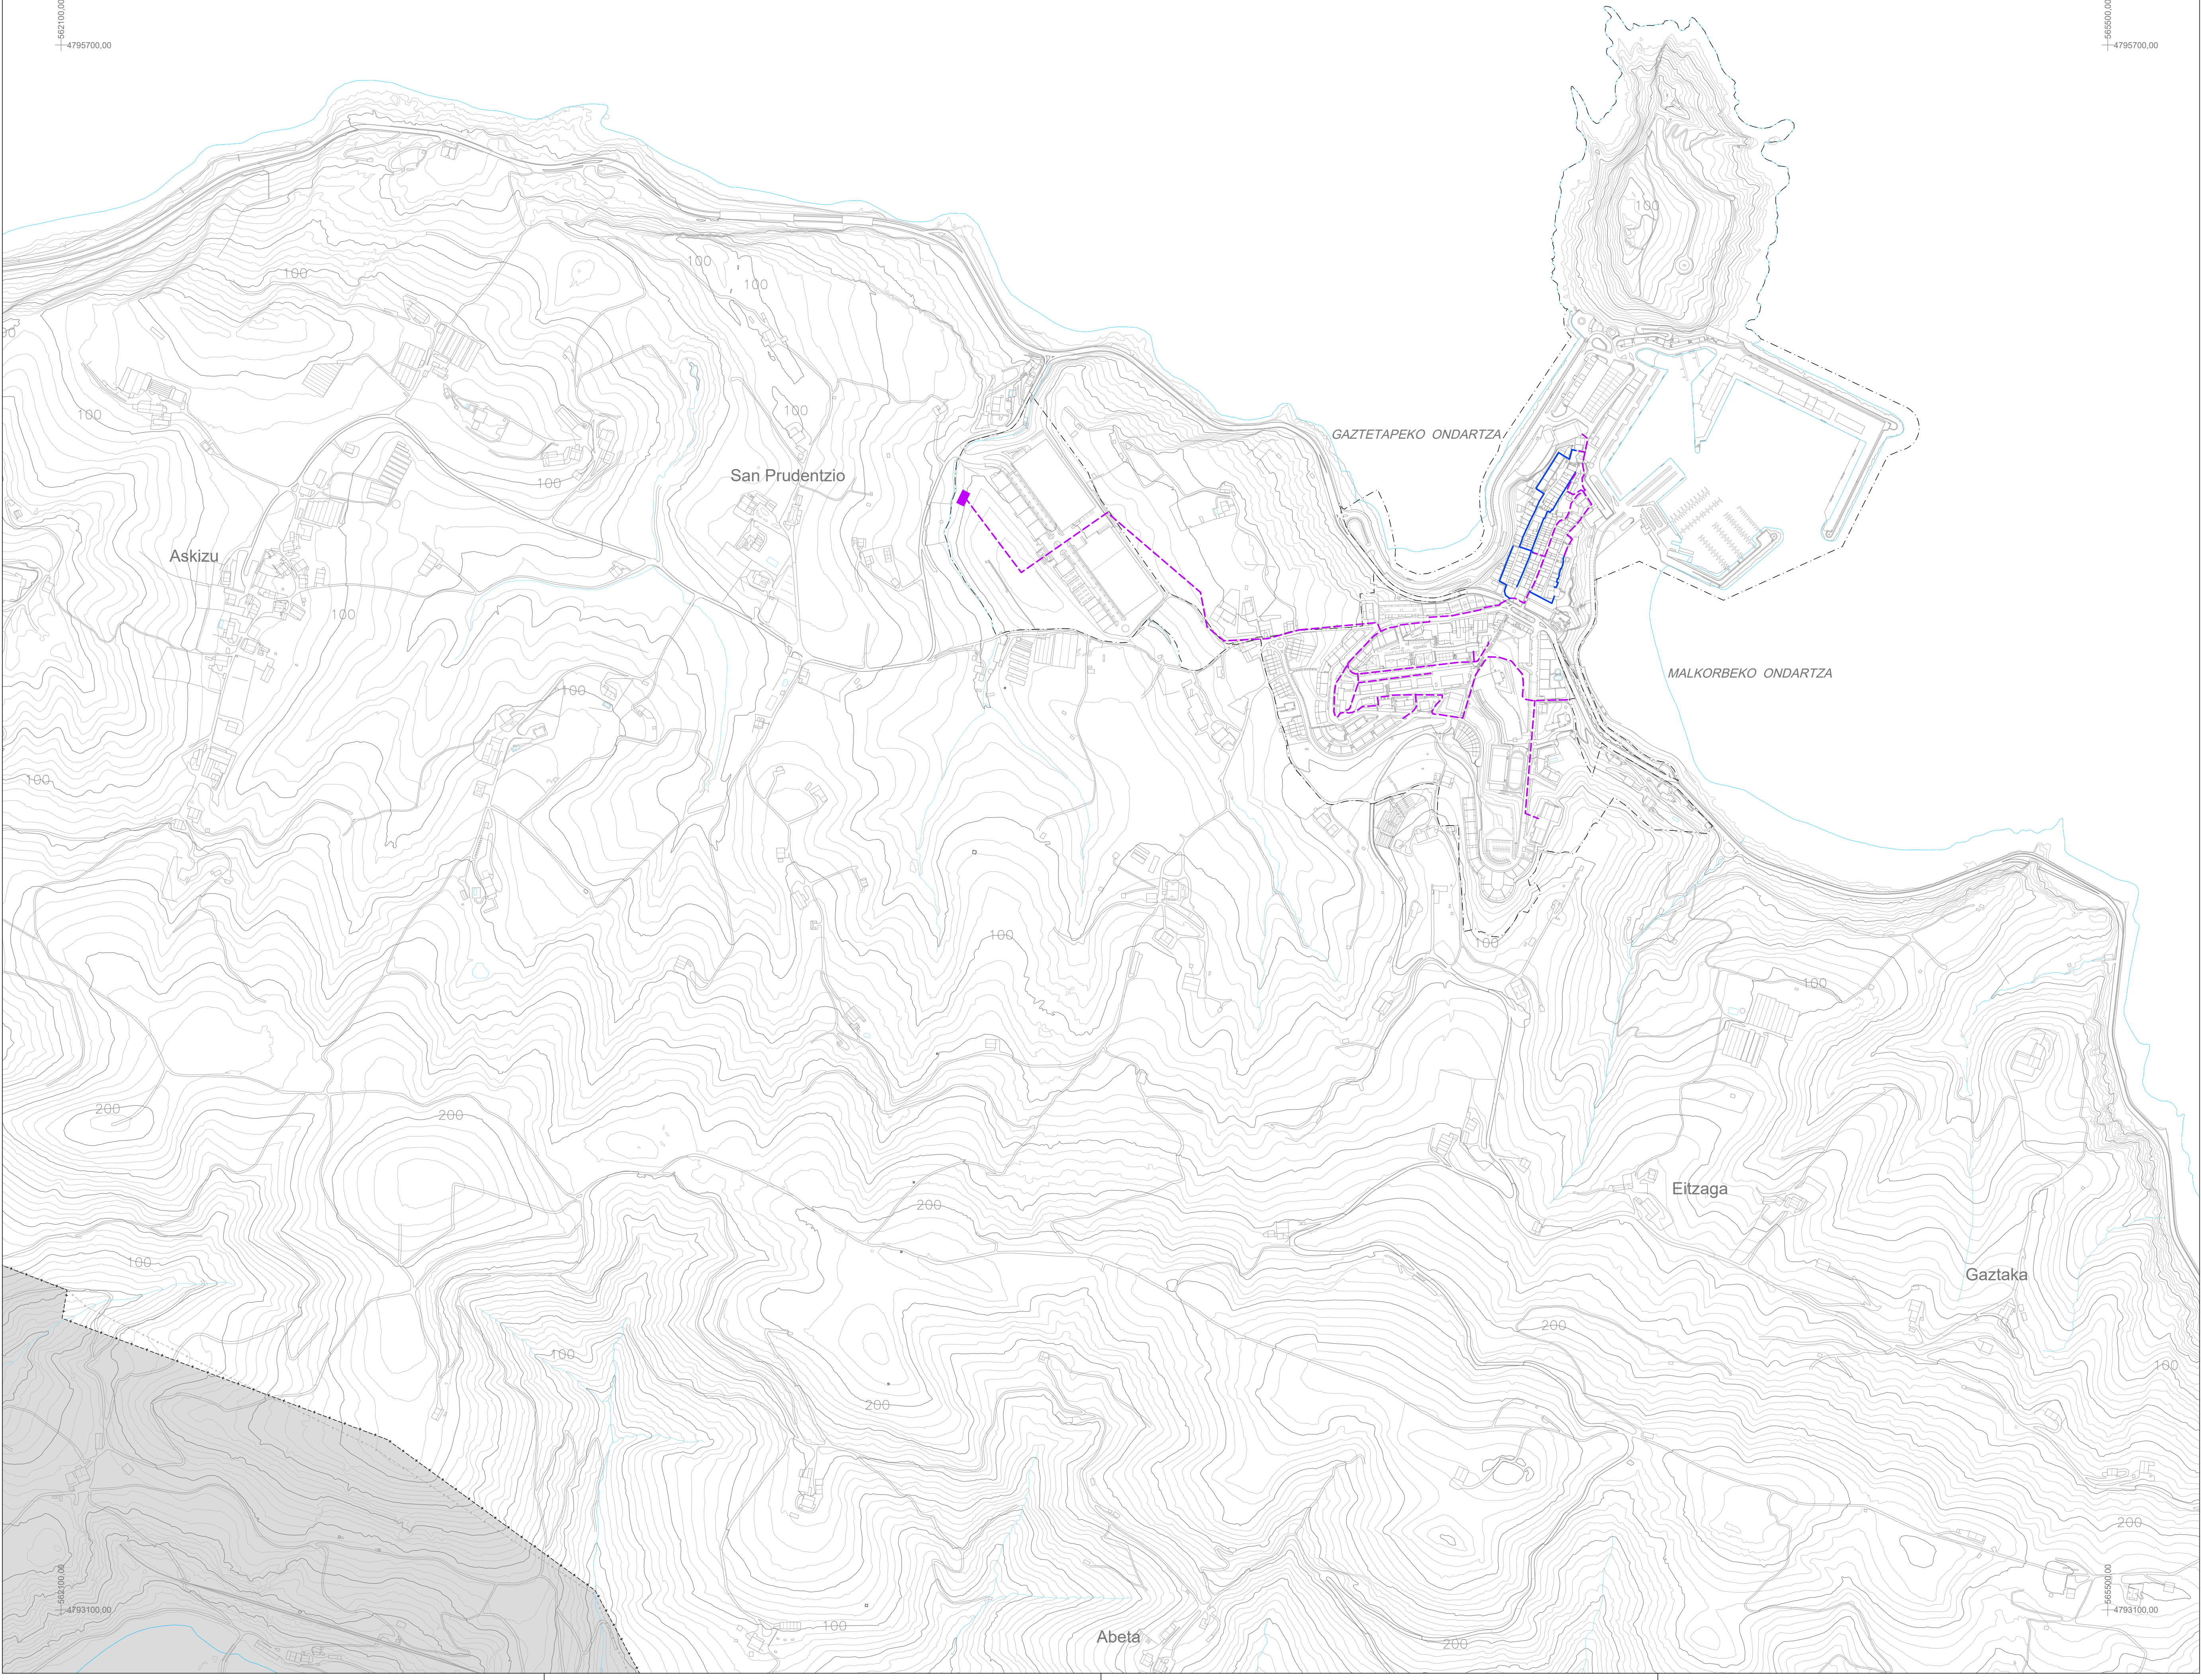

GASA BANATZEKO SAREA RED DE DISTRIBUCIÓN DE GAS
LEHENDIK DAGOEN BANAKETA-SAREA RED DE DISTRIBUCIÓN EXISTENTE
PROPOSATUTAKO BANAKETA-SAREA RED DE DISTRIBUCIÓN PROPUESTA
BILTEGIA DEPÓSITO

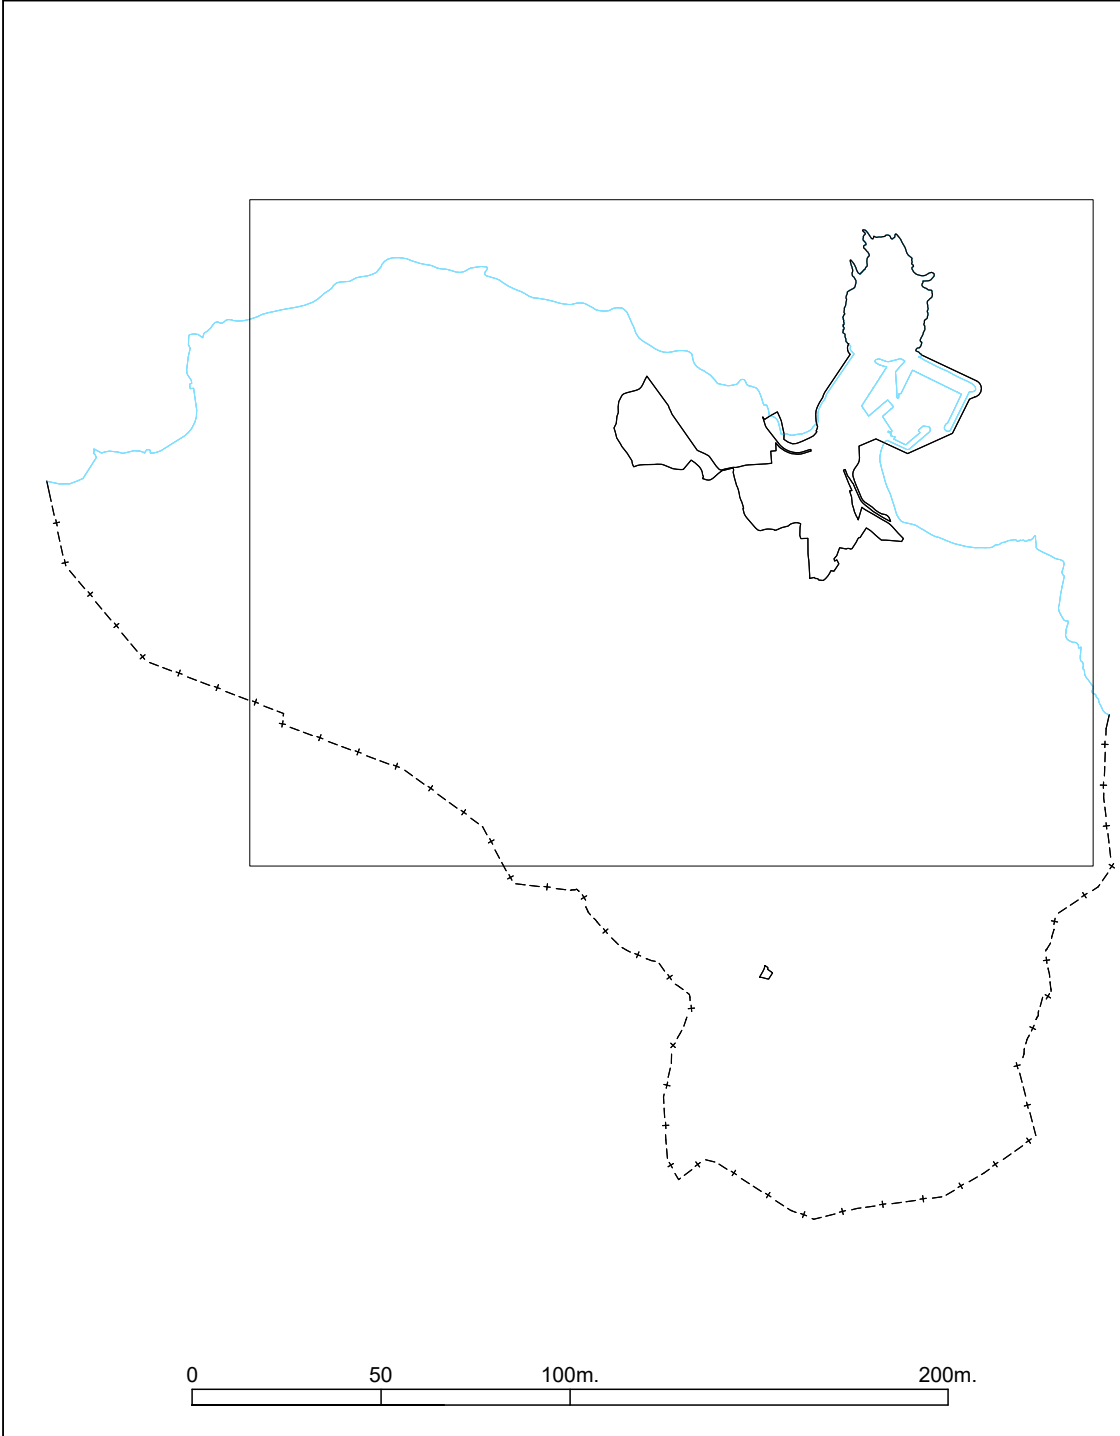

HIRI ANTOLAMENDUKO PLAN OROKORRA GETARIA INFORMAZIOA ETA DIAGNOSTIKOA 2025ko IRAILA	PLAN GENERAL DE ORDENACIÓN URBANA GETARIA INFORMACIÓN Y DIAGNÓSTICO SEPTIEMBRE 2025	
16 PLANOA AZPIEGITUREN ESKEMA. GASA 1:5.000 ESKALA	PLANO 16 ESQUEMA DE INFRAESTRUCTURAS. GAS ESCALA: 1:5.000	
ERREDAKTOREAK SANTIAGO PERALBA, Arquitecto INIGO PENALBA ARRIBAS, Doctor Arquitecto MIKEL RIONDO, Abogado REYES MONFORT, Biólogo CARMEN SEGURA, Geógrafa ENDARA Ingenieros.	REDAKTORES 	SUSTATZAILA PROMOTOR

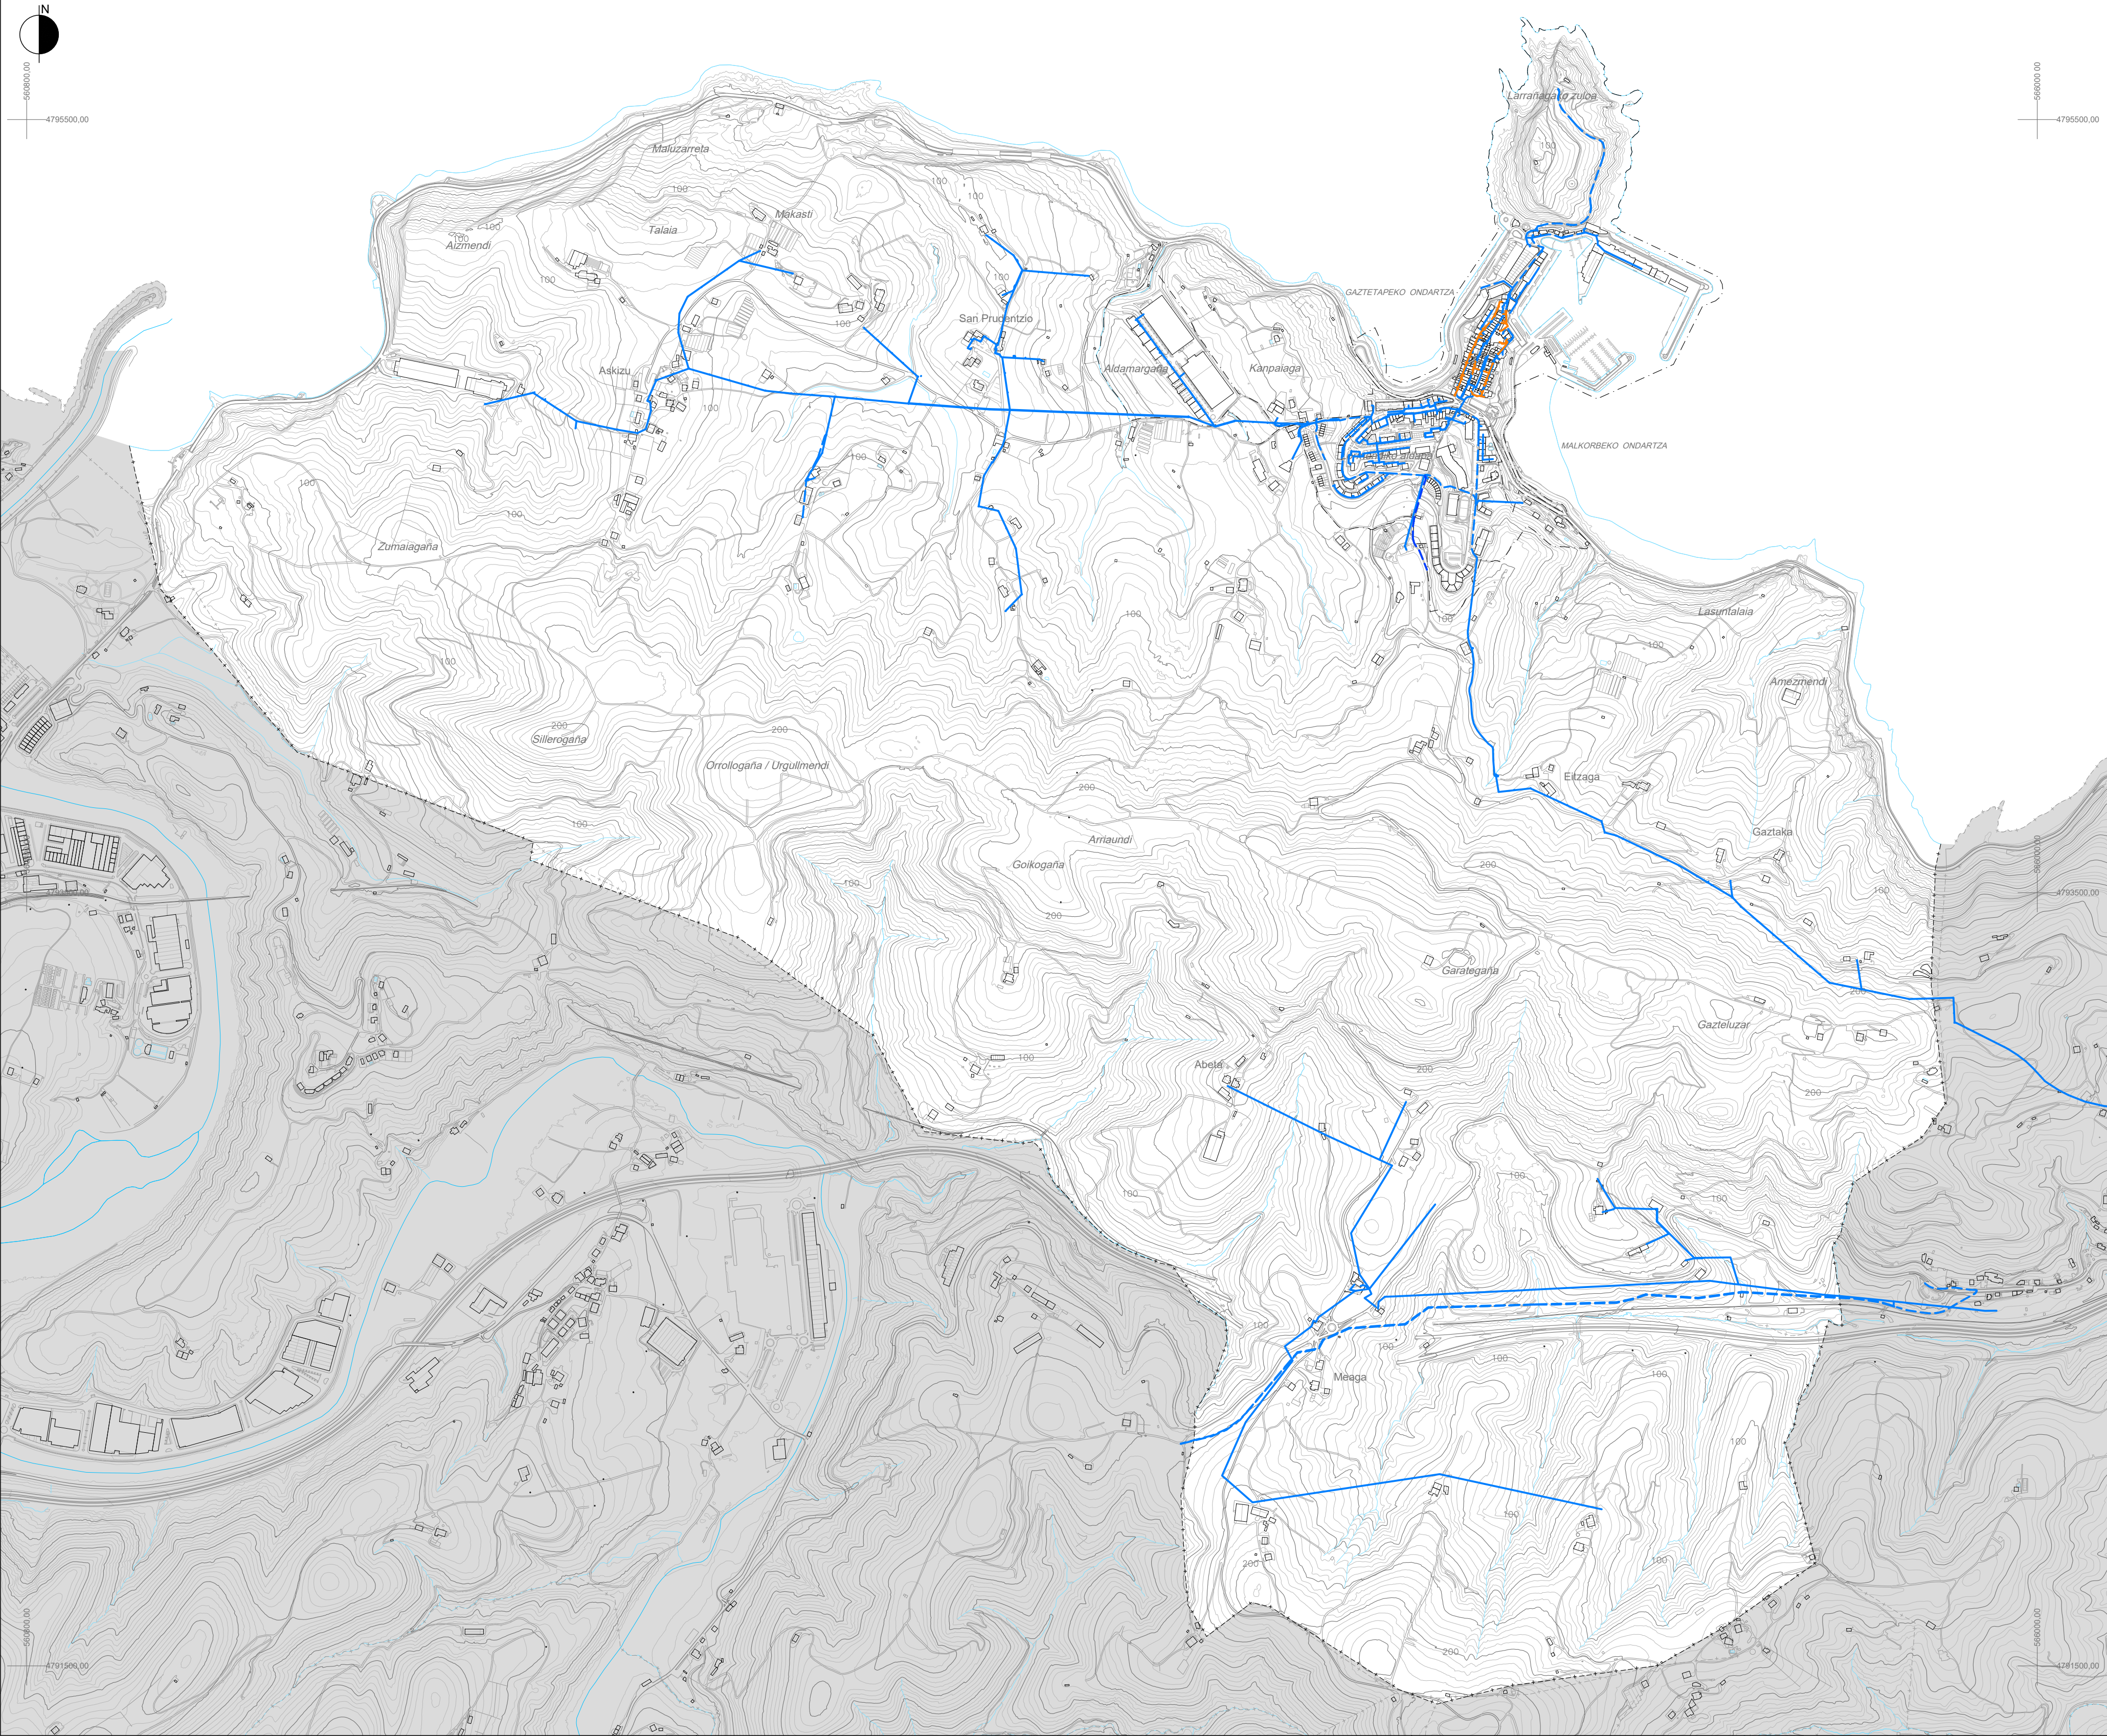

- | TELEFONIA-SAREA | RED DE TELEFONÍA |
|---|--|
| AIREKO TELEFONIA SAREA | RED DE TELEFÓNICA AÉREA EXISTENTE |
| LURPEKO TELEFONO SAREA | RED DE TELEFÓNICA SOTERRADA EXISTENTE |
| TELEFONICAREN AURREIKUSITAKO ZUNTZ | CANALIZACIÓN SOTERRADA DE FIBRA ÓPTICA |
| OPTIKOAREN LURPEKO KANALIZAZIOA | PREVISTA DE TELEFÓNICA |
| EUSKALTELEN AURREIKUSITAKO LURPEKO KANALIZAZIOA | CANALIZACIÓN SOTERRADA PREVISTA DE EUSKALTEL |

0 500m. 1.000m.


HIRI ANTOLAMENDUKO PLAN OROKORRA	PLAN GENERAL DE ORDENACIÓN URBANA
GETARIA	GETARIA
INFORMAZIOA ETA DIAGNOSTIKOA 2025ko IRAILA	INFORMACIÓN Y DIAGNÓSTICO SEPTIEMBRE 2025

17 PLANOA	PLANO 17
AZPIEGITUREN ESKEMA. TELEKOMUNIKAZIOAK	ESQUEMA DE INFRAESTRUCTURAS. TELECOMUNICACIONES

1:10.000 ESKALA ESCALA: 1:10.000

ERREDAKTOREAK
SANTIAGO PEÑALBA, Arquitecto
ÍÑIGO PEÑALBA ARRIBAS, Doctor Arquitecto.
MIKEL IRIONDO, Abogado.
REYES MONFORT, Bióloga.
CARMEN SEGUROLA, Geógrafa.
ENDARA Ingenieros.


REDACTORES

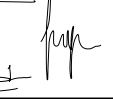SUSTATZAILA

Getaria
Herria
Izasko

PROMOTOR

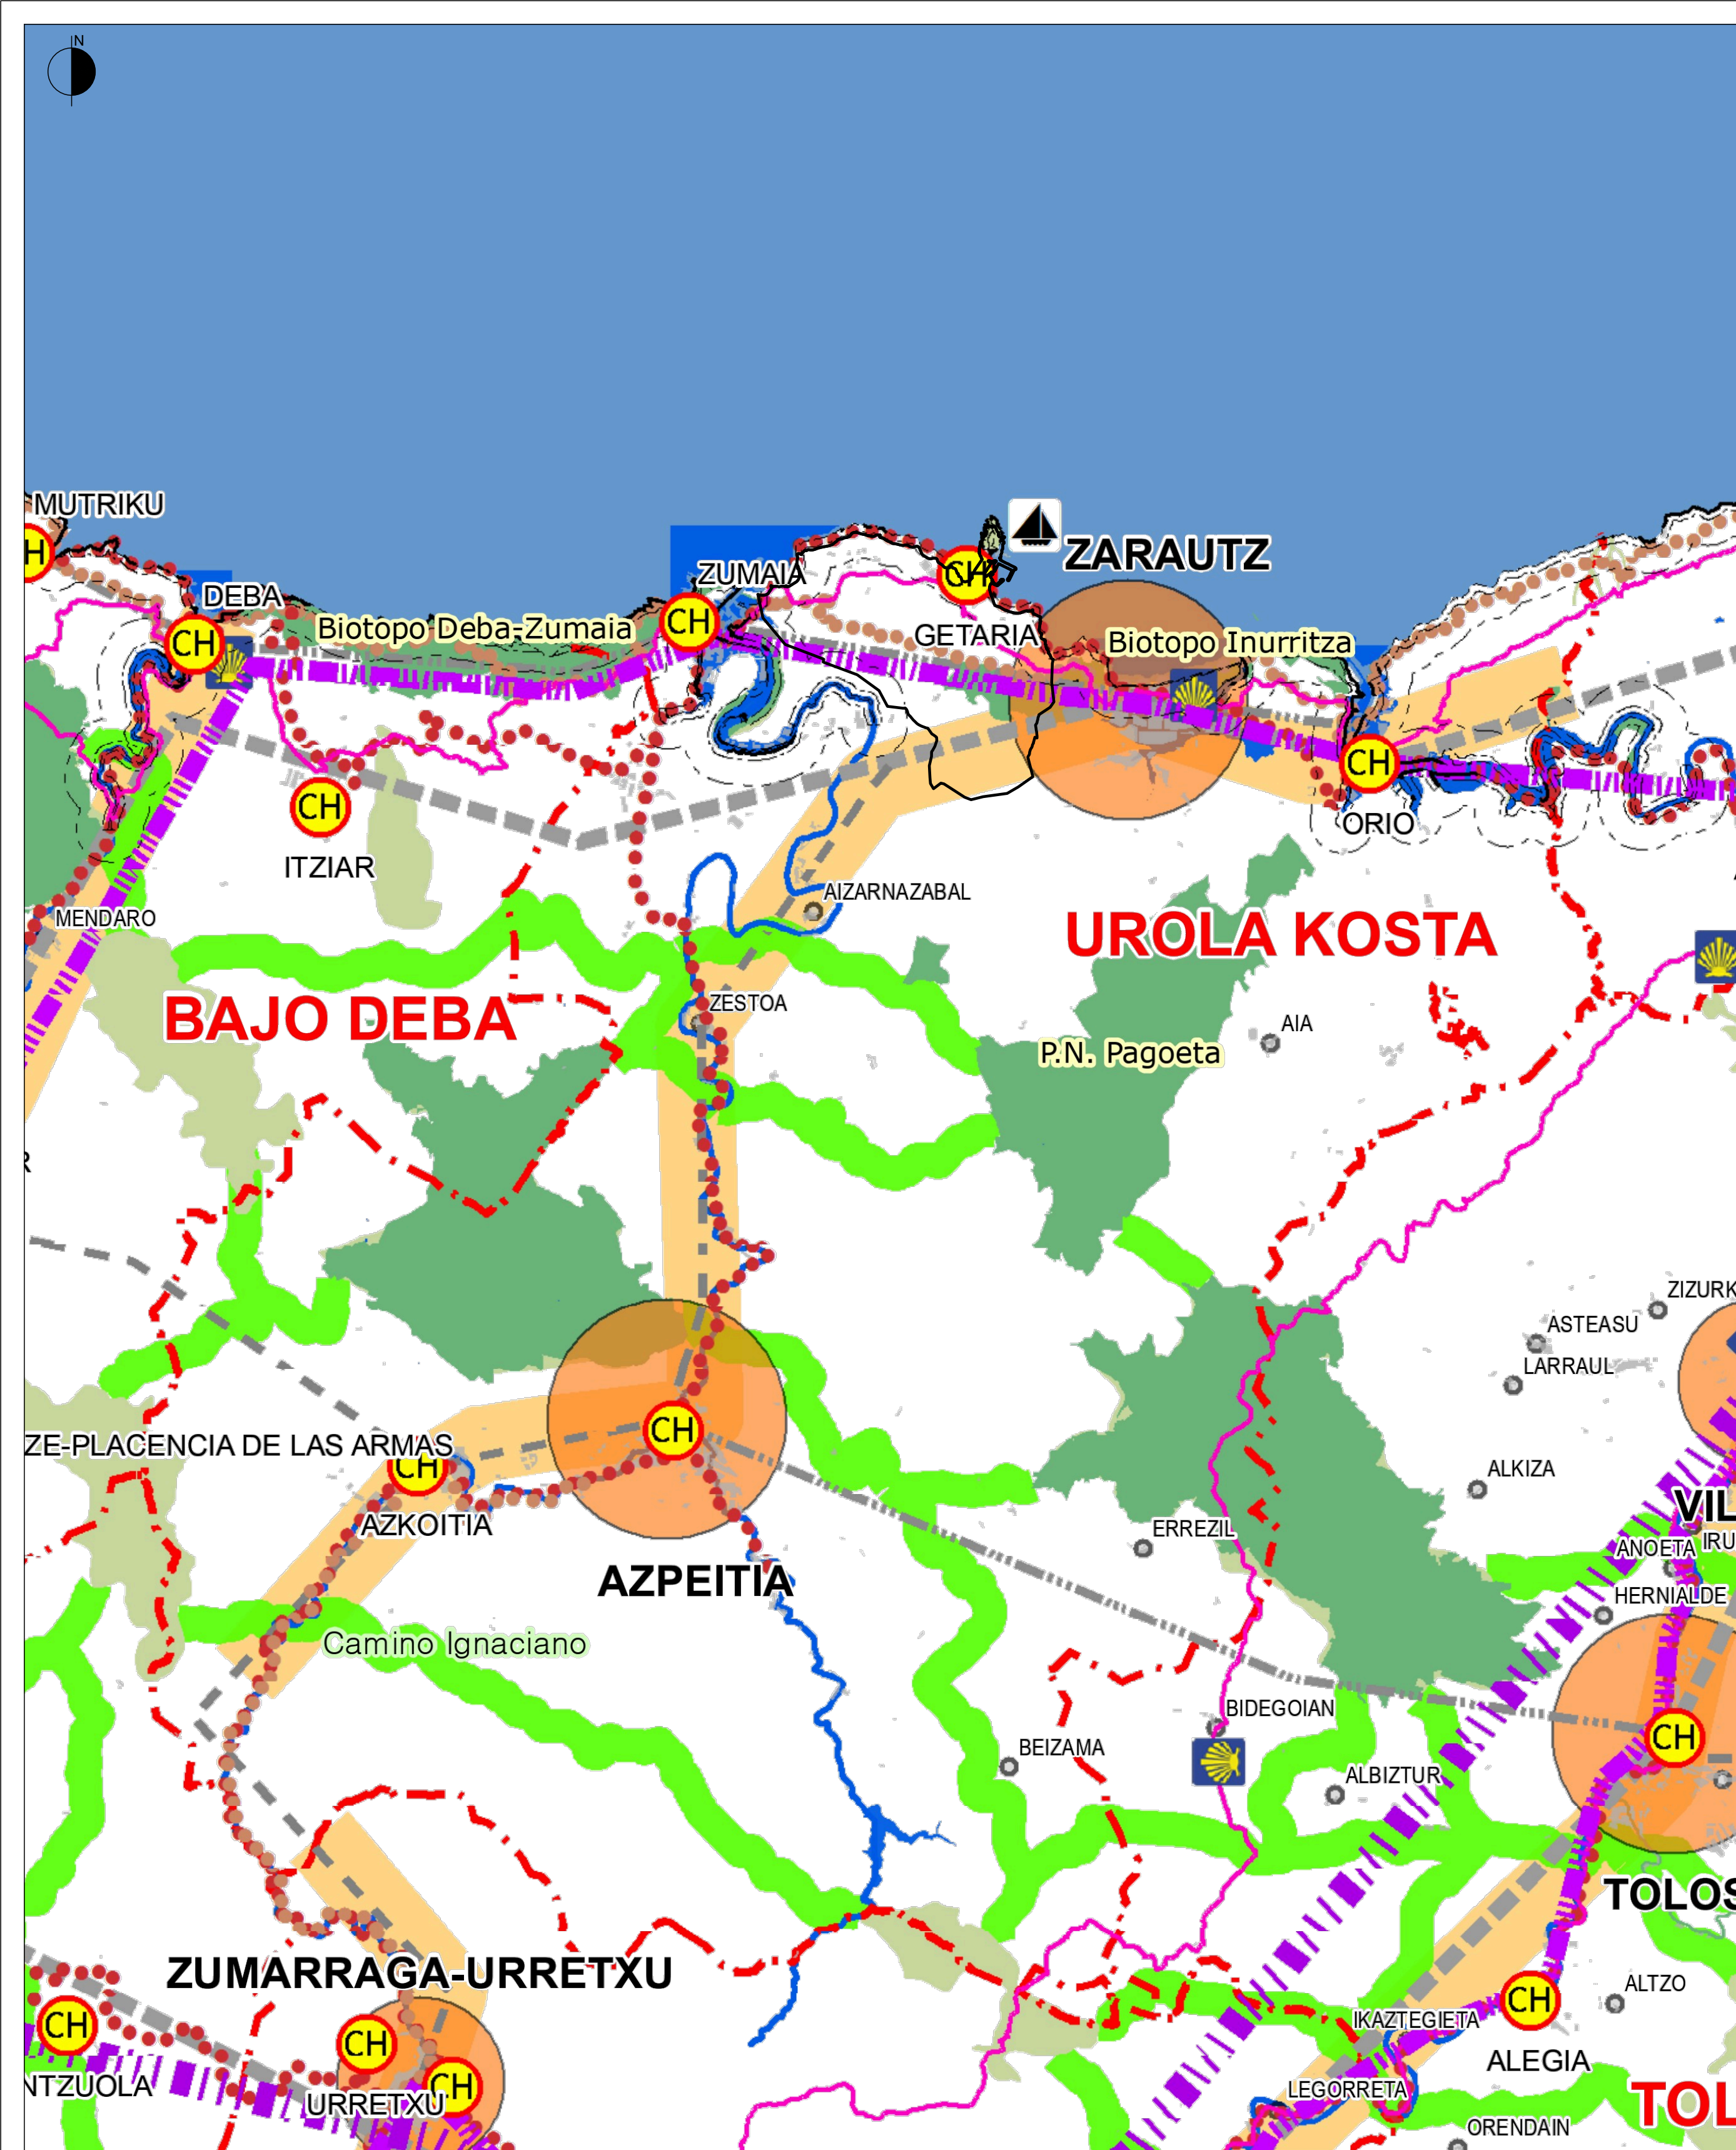

LAG-DOT

Euskal Autonomia Erkidegoko
LURRALDE ANTOLAMENDUAREN
GIDALERROAK

DIRECTRICES DE
ORDENACIÓN TERRITORIAL
de la Comunidad Autónoma del País Vasco
2019

EREMU FUNTZIONALAK ÁREAS FUNCIONALES

EREMU FUNTZIONALEN MUGAK DELIMITACIÓN DE ÁREAS FUNCIONALES

AZPIEGITURA BERDEA INFRAESTRUCTURA VERDE

HIDROGRAFIA SAREA	RED HIDROGRÁFICA
KOSTALDEEI BURUZKO LEGEA 22/1988 (Itsasertz, I.L.P., Babes zortasuna eta eragin guzua)	LEY 22/1988 de COSTAS (Ribera de Mar, deslinde de DPMT, Servidumbre de protección y Zona de influencia)
NATURA GUNE BABESTUEN SAREA (Urdalbel Biosfera Erreserba, Natura Gune Babestuak, Natura 2000 Sarea - KBEAK, HEEBAK - Txindutiko Plan Berezia)	RED DE ESPACIOS NATURALES PROTEGIDOS (Reserva de la Biosfera de Urdalbel, Espacios Naturales Protegidos, Red Natura 2000, ZEC's, ZEPA's, Plan Especial de Txingudi)
NATURA-INTERESA DUTEN BESTE ESPAZIO MULTIFUNTZIONAL BATZUK	OTROS ESPACIOS DE INTERÉS NATURAL MULTIFUNCIONALES
KORRIDORE EKOLOGIKOAK	CORREDORES ECOLÓGICOS

HIRI HABITATA HÁBITAT URBANO

EUSKAL HIRIBURUEN GUNE ANITZEKO SISTEMA	SISTEMA POLINUCLEAR VASCO DE CAPITALES
EREMU FUNTZIONALEN BURUAK	CABECERAS DE AREA FUNCIONAL
EREMU FUNTZIONALEN AZPIBURUAK	SUBCABECERAS DE AREA FUNCIONAL
BESTE GUNE BATZUK	OTROS NUCLEOS
ERALDAKETA ARDATZAK	EJES DE TRANSFORMACIÓN

MUGIKORTASUNA ETA LOGISTIKA MOVILIDAD Y LOGÍSTICA

OINEZKO ETA BIZIKLETA PEATONAL Y CICLISTA

DONEJAKUE BIDEA	CAMINO DE SANTIAGO
OINEZKOENTZAKO IBILBIDEAK (Itsasoko Bidea, Ardoaren eta Arrainaren Ibilbidea, Inaztolar Bidea, Bide Historikoa, Artzain Bidea, Ebroko Bidea)	RECORRIDOS PEATONALES (Senda del Mar, Ruta del Vino y del Pescado, Camino Ignaciano, Sendero Histórico, Senda del Pastoreo, Ruta del Ebro)
BIZIKLETENTZAKO IBILBIDEAK	RECORRIDOS CICLABLES

BIDEA VIARIA

EUSKAL HIRIBURUEN NUKLEO ANITZEKO SISTEMAREN OINARRIZKO LOTURAK	INTERCONEXIONES BÁSICAS DEL SISTEMA POLINUCLEAR VASCO DE CAPITALES
EREMU FUNTZIONALEN BURUEN ARTEKO LOTURAK	INTERCONEXIONES DE LAS CABECERAS DE LAS ÁREAS FUNCIONALES
PAISAJIA INTERESEKO IBILBIDEAK	RECORRIDOS DE INTERÉS PAISAJÍSTICO

TREN - PORTU ETA AIREPORTUAK FERROVIARIA, PORTUARIA Y AEROPORTUARIA Y LOGISTICA

ABIADURA HANDIKO TRENA	TREN DE ALTA VELOCIDAD
ALDIRIKO TREN ZERBITZUEN OINARRIZKO ARDATZAK	EJES BÁSICOS DE SERVICIO FERROVIARIO DE CERCANÍAS
AHT GELTOKIA	ESTACIÓN TAV
AIREPORTUAK	AEROPUERTOS
MERKATARITZA PORTUAK	PUERTOS COMERCIALES
ARRANTZA PORTUAK	PUERTOS PESQUEROS
LOGISTIKA PARKEA	PARQUE LOGÍSTICO

HIRI ETA LANDALUR BIRGAITASUNA RECUALIFICACION URBANA Y RURAL

HIRIGUNE HISTORIKOA	CASCO HISTÓRICO
HIRI BERRONERATZEA	REGENERACIÓN URBANA
UNIBERTSITATEA	UNIVERSIDAD
TEKNOLOGIA PARKEA	PARQUE TECNOLÓGICO
BERRIKUNTZA EREMUAK HIRIBURUEN GUNE ANITZEKO SISTEMAN	ÁREAS DE INNOVACIÓN EN EL SISTEMA POLINUCLEAR DE CAPITALES



EUSKO JAURLARITZA
GOBIERNO VASCO

INGURUMEN, LURRALDE PLANGINTZA
ETA ETXEBIZITZA SAILA
DEPARTAMENTO DE MEDIO AMBIENTE,
PLANIFICACIÓN TERRITORIAL Y VIVIENDA

0 1.000m. 5.000m. 10.000m.

HIRI ANTOLAMENDUKO PLAN OROKORRA PLAN GENERAL DE ORDENACIÓN URBANA

GETARIA

GETARIA

INFORMAZIOA ETA DIAGNOSTIKOA
2025ko IRAILA

INFORMACIÓN Y DIAGNÓSTICO
SEPTIEMBRE 2025

18 PLANOA

PLANO 18

LAGen ZEHAZTAPENAK

DETERMINACIONES DE LAS D.O.T.

1:75.000 ESKALA

ESCALA: 1:75.000



ERREDAKTOREAK
SANTIAGO PEÑALBA, Arquitecto
INIGO PEÑALBA ARRIBAS, Doctor Arquitecto.
MIKEL IRIONDO, Abogado.
REYES MONFORT, Biólogo.
CARMEN SEGUROLA, Geógrafa.
ENDARA Ingenieros.


REDACTORES

SUSTATZAILA


PROMOTOR

Getaria

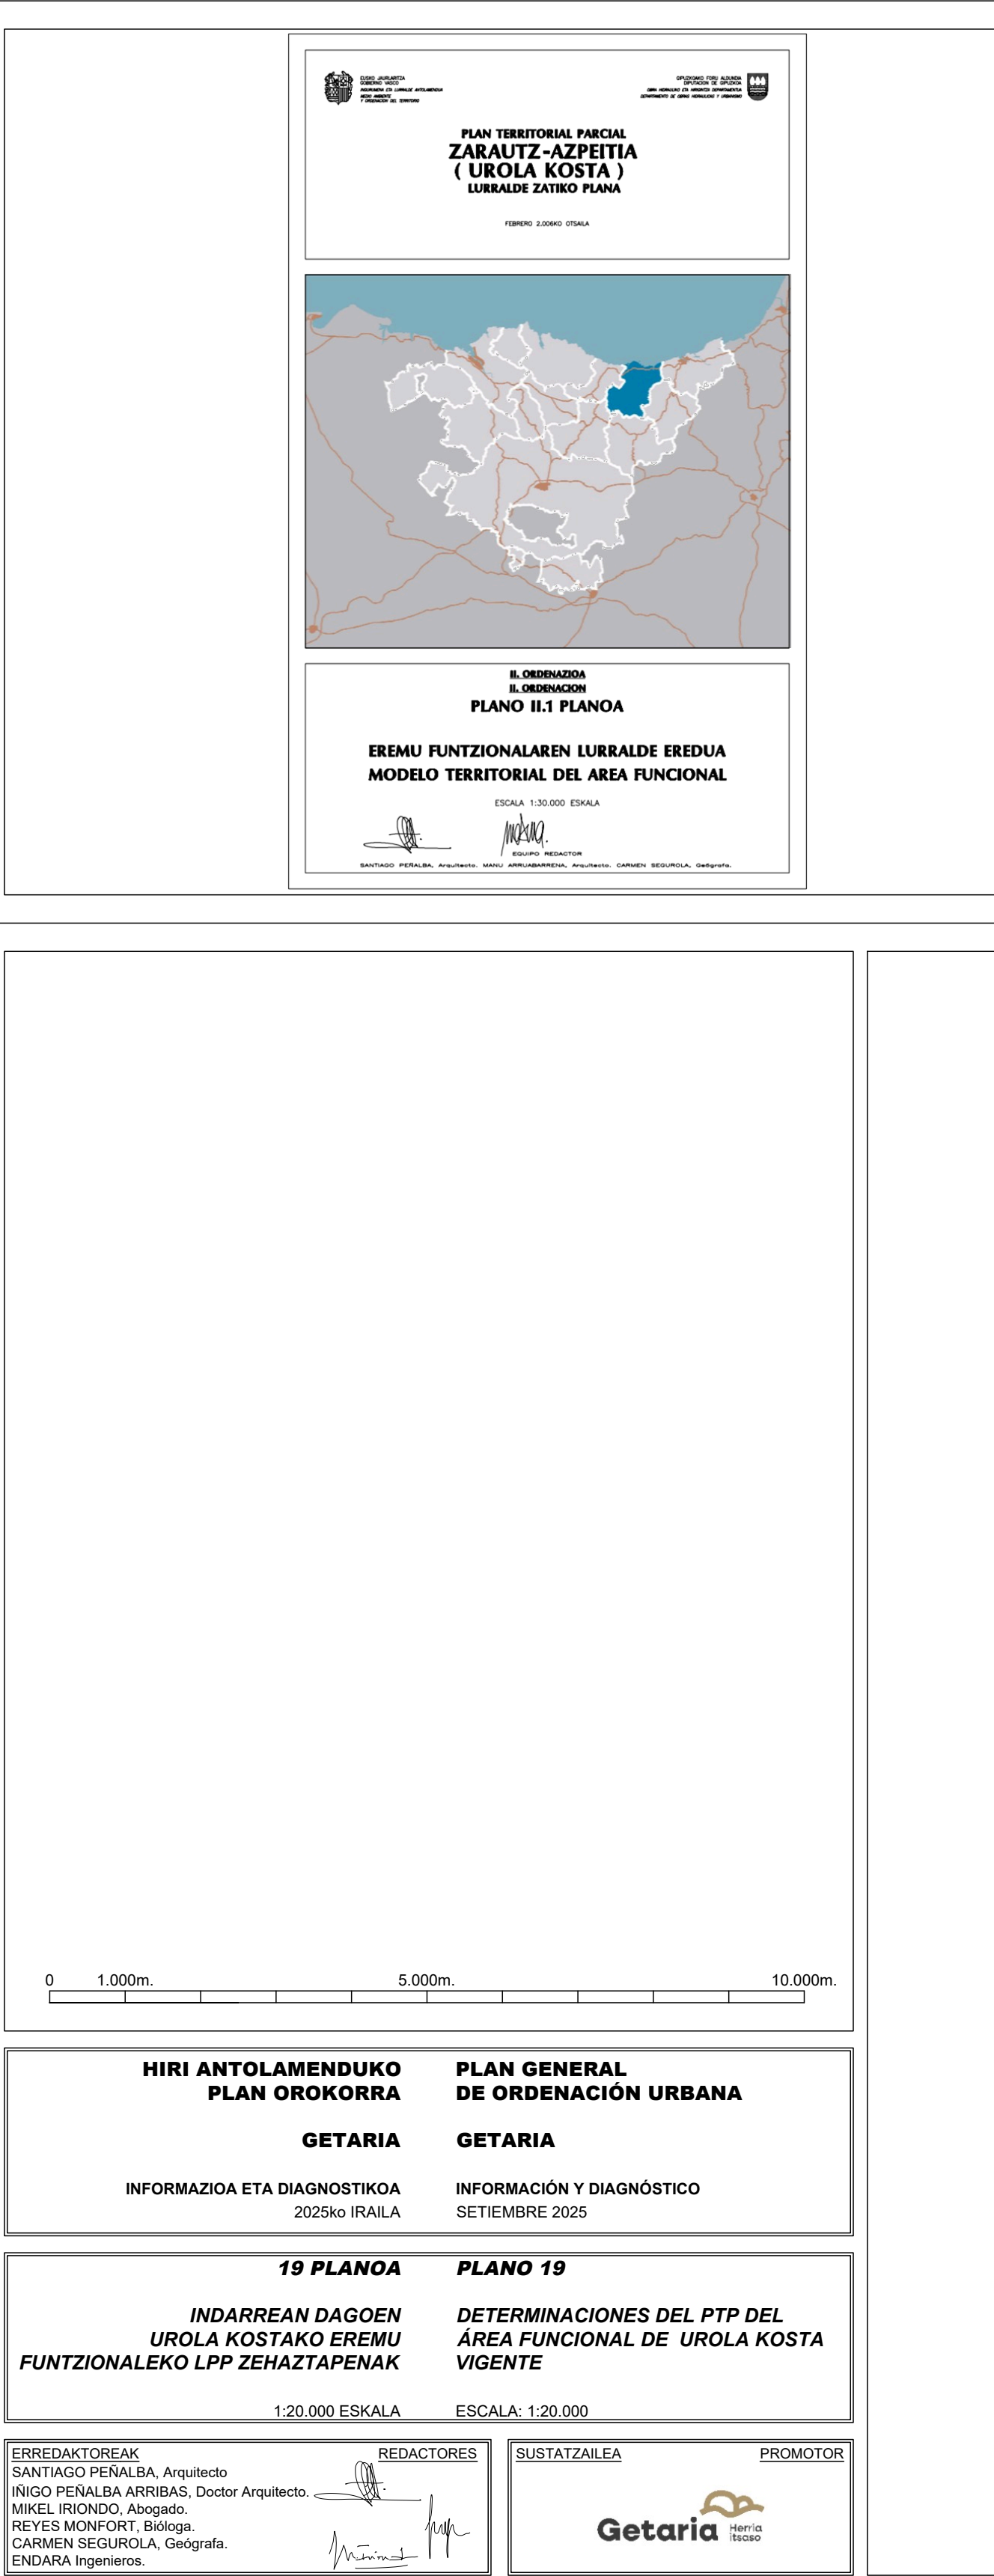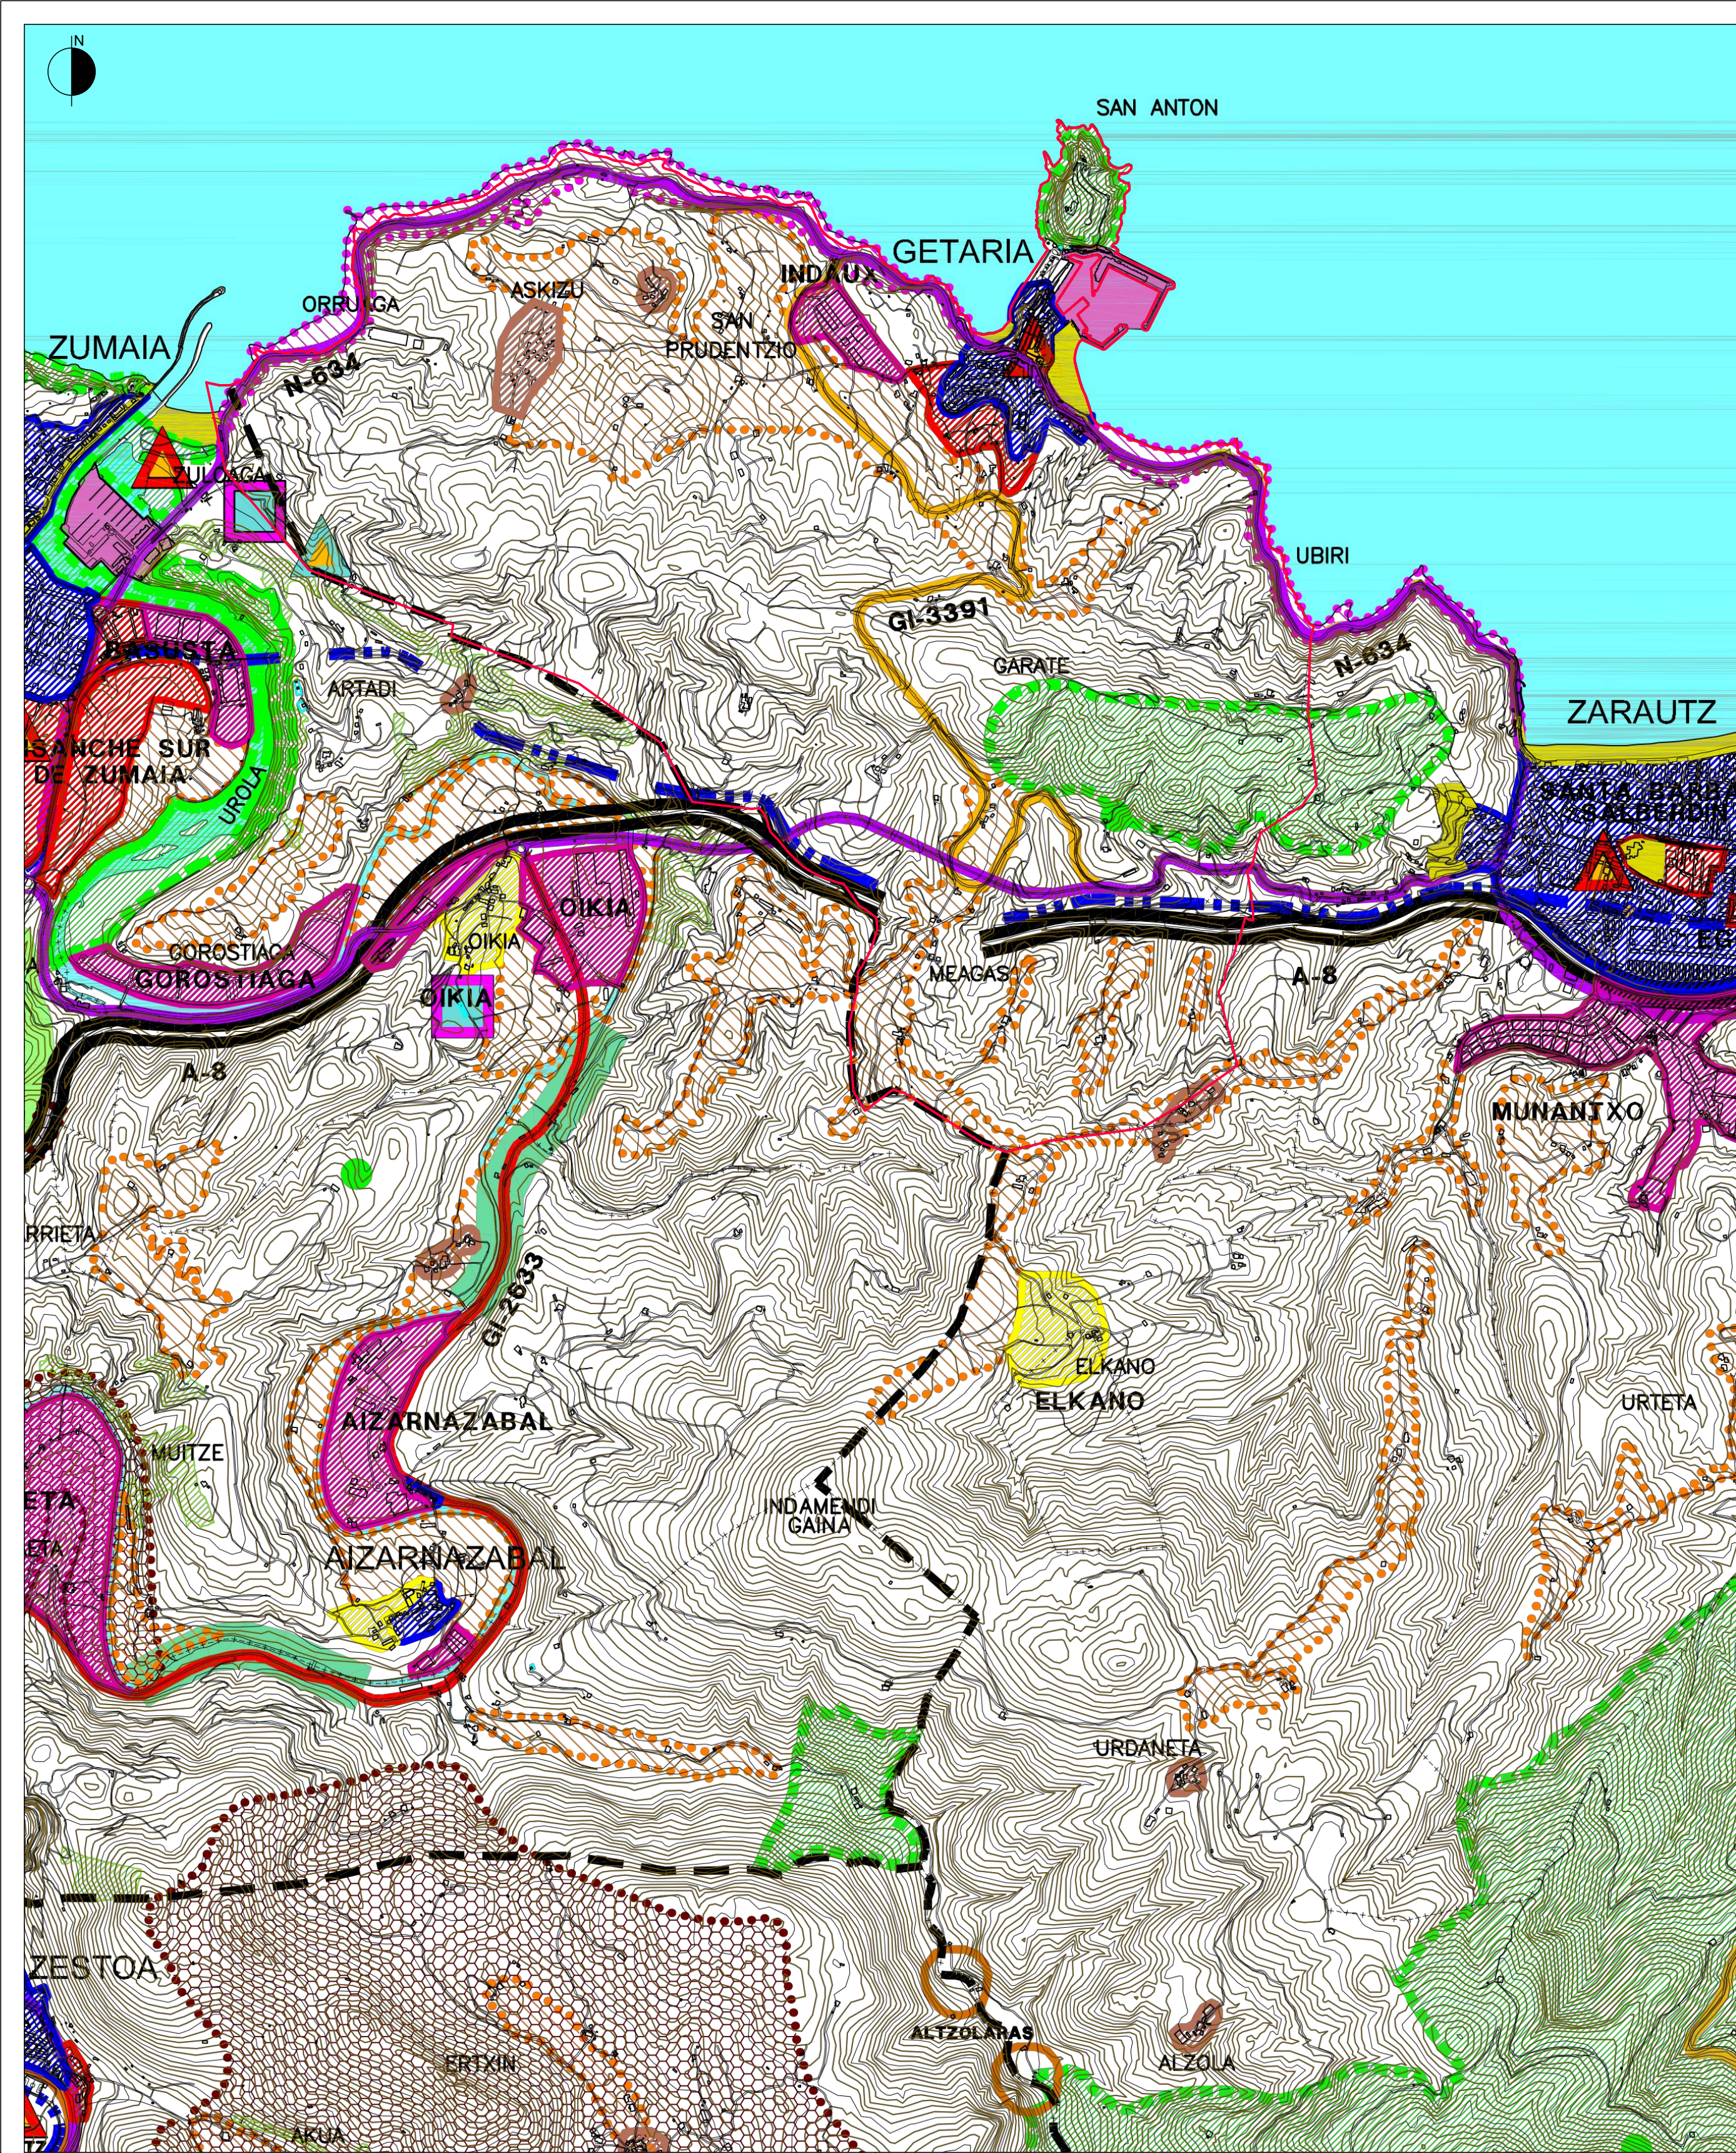

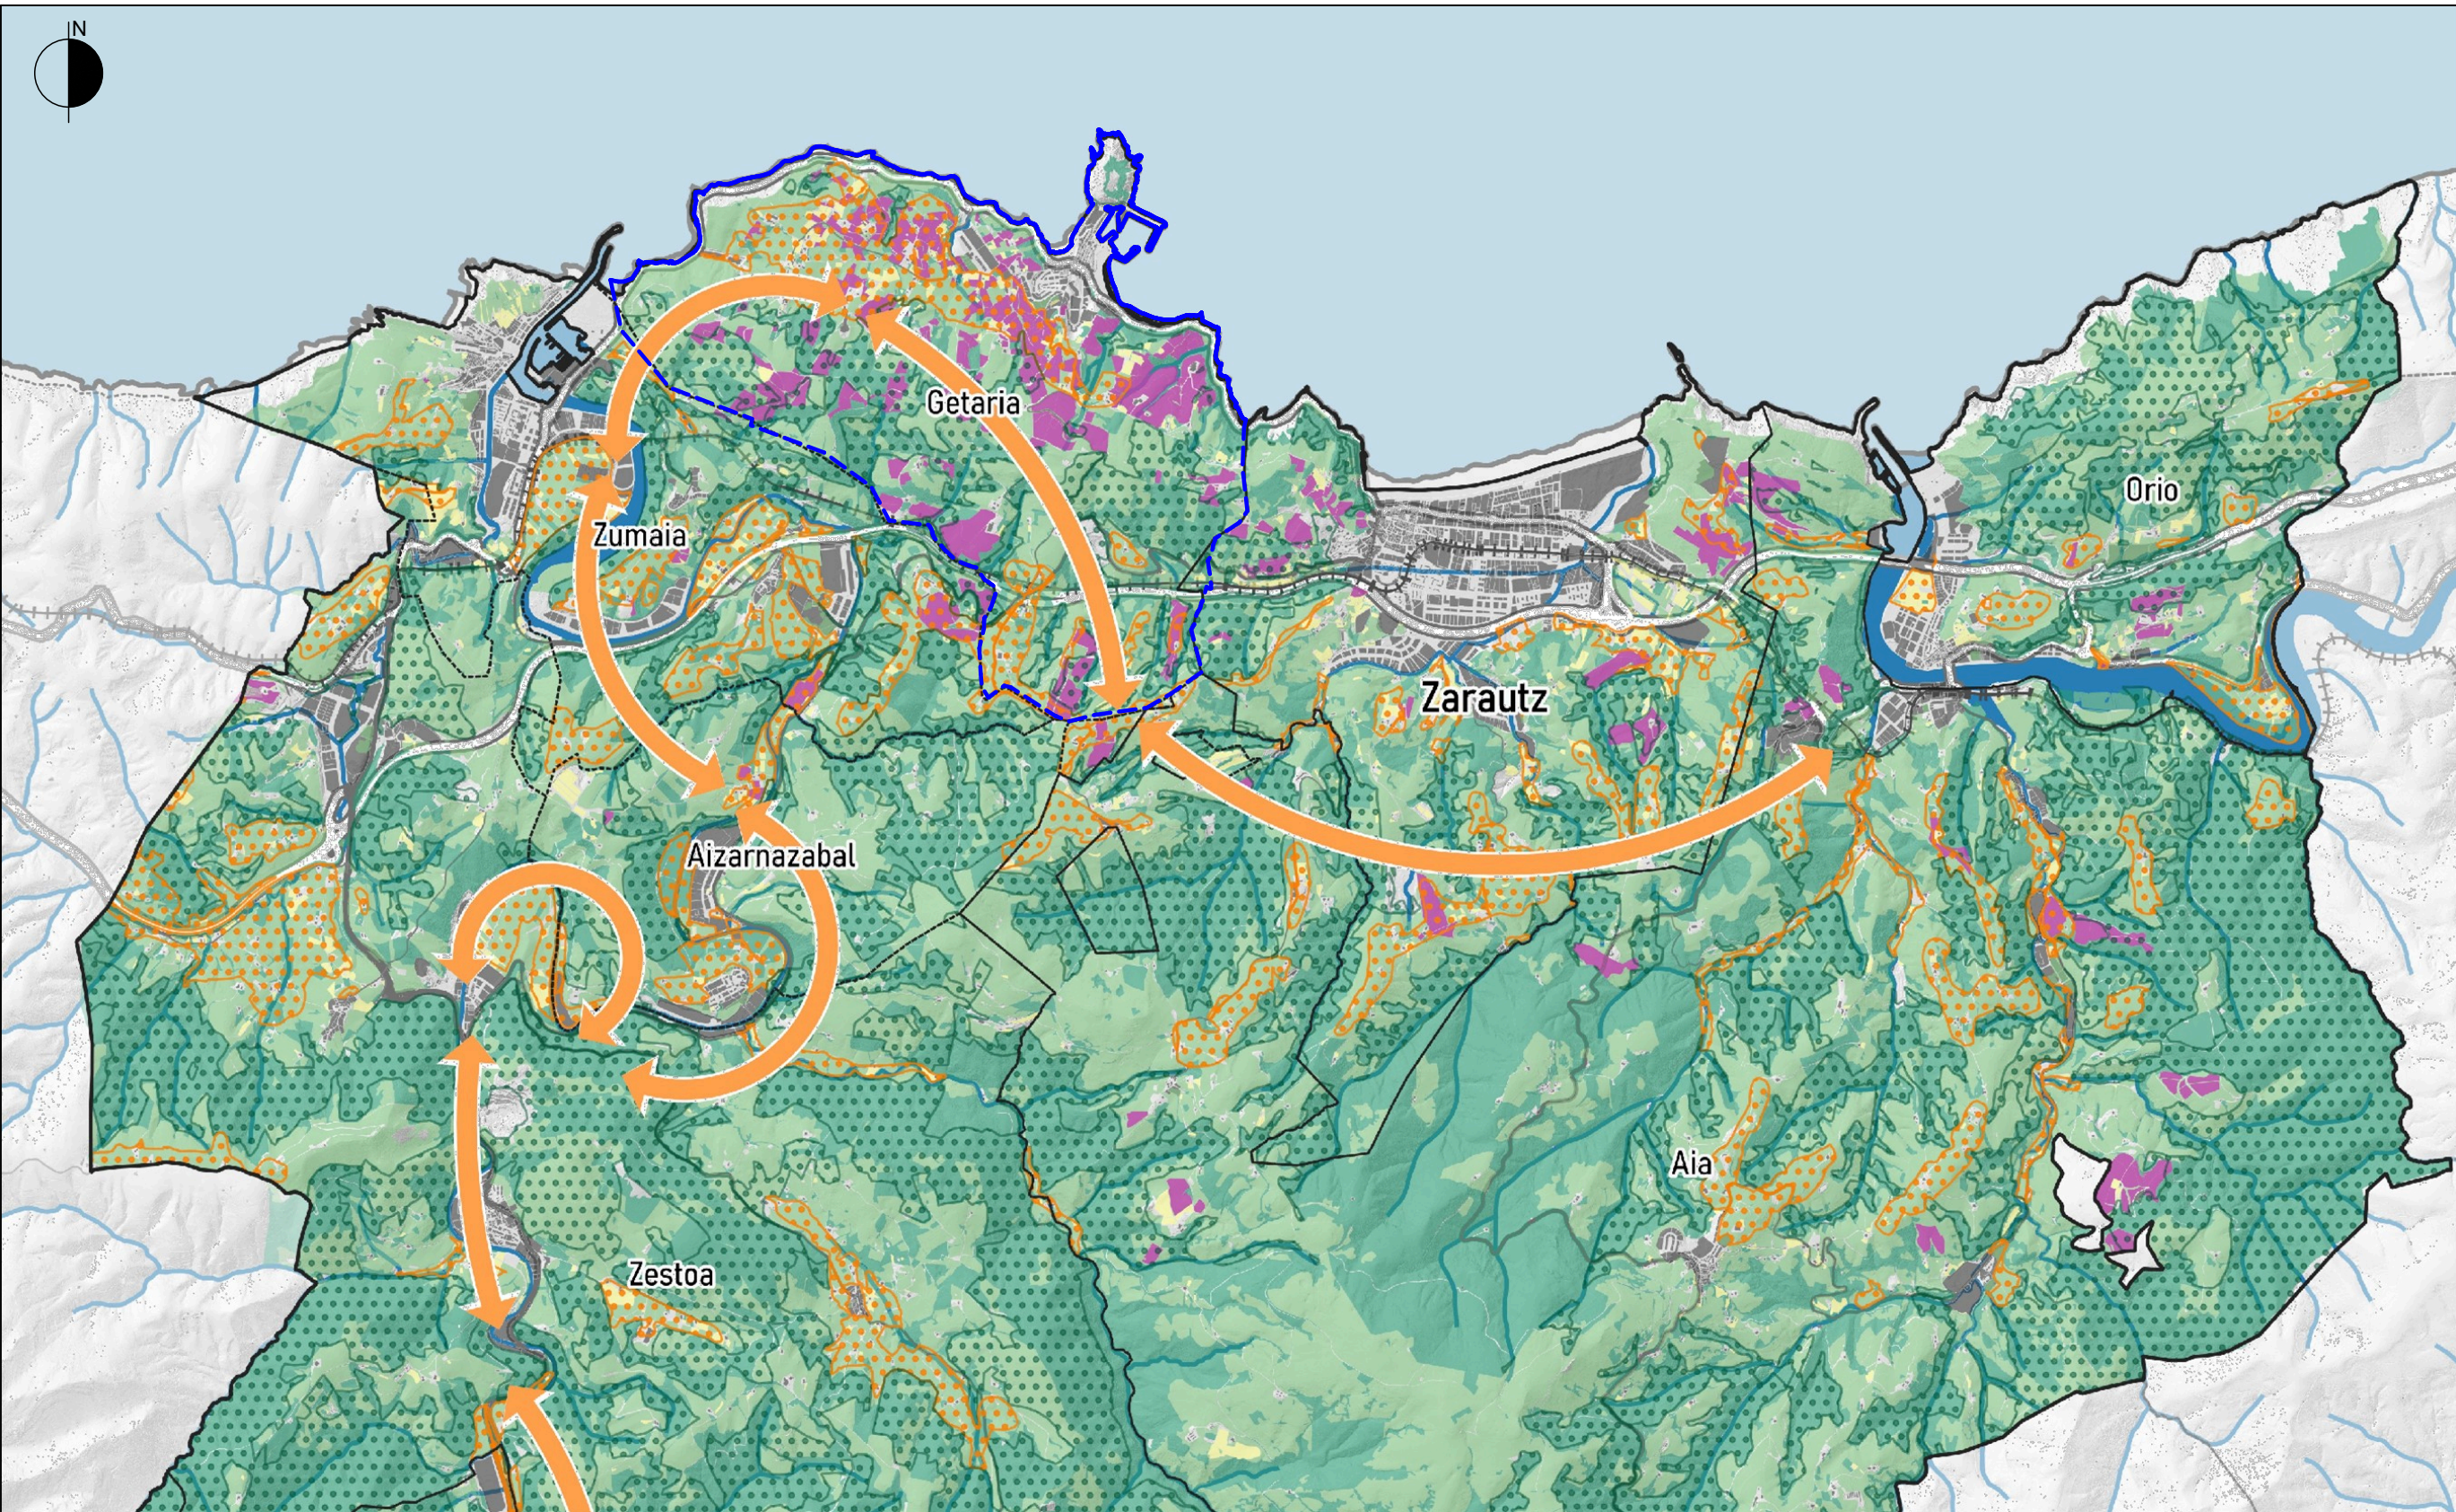

Landa-habitat	Hábitat rural
Lurzoruaeren erabilerak	Usos del suelo
SIGPAC	SIGPAC
Basoa	Bosques
Larreak	Pastos
Labore-lurrak eta labore iraunkorrak	Tierras de cultivos y cultivos permanentes
Mahastiak	Viñedos
Nekazaritza eta Basozaintzako LPS	PTS
Nekazaritza-abeltzaintza: Balio Estrategiko Altua	Agroforestal
Basoa	Agroanadero: Alto Valor Estratégico
	Forestal
Hiriguneak	Núcleos urbanos
Hiriguneak	Núcleos urbanos
Antolamendu-proposamena	Propuesta de ordenación
Nekazaritza-parkea	Parque agrícola
Balio estrat. handiko lurzoruen etorkizuneko korridoreak (eskema orientagarria)	Futuros corredores de suelos de alto valor estratégico (esquema orientativo)

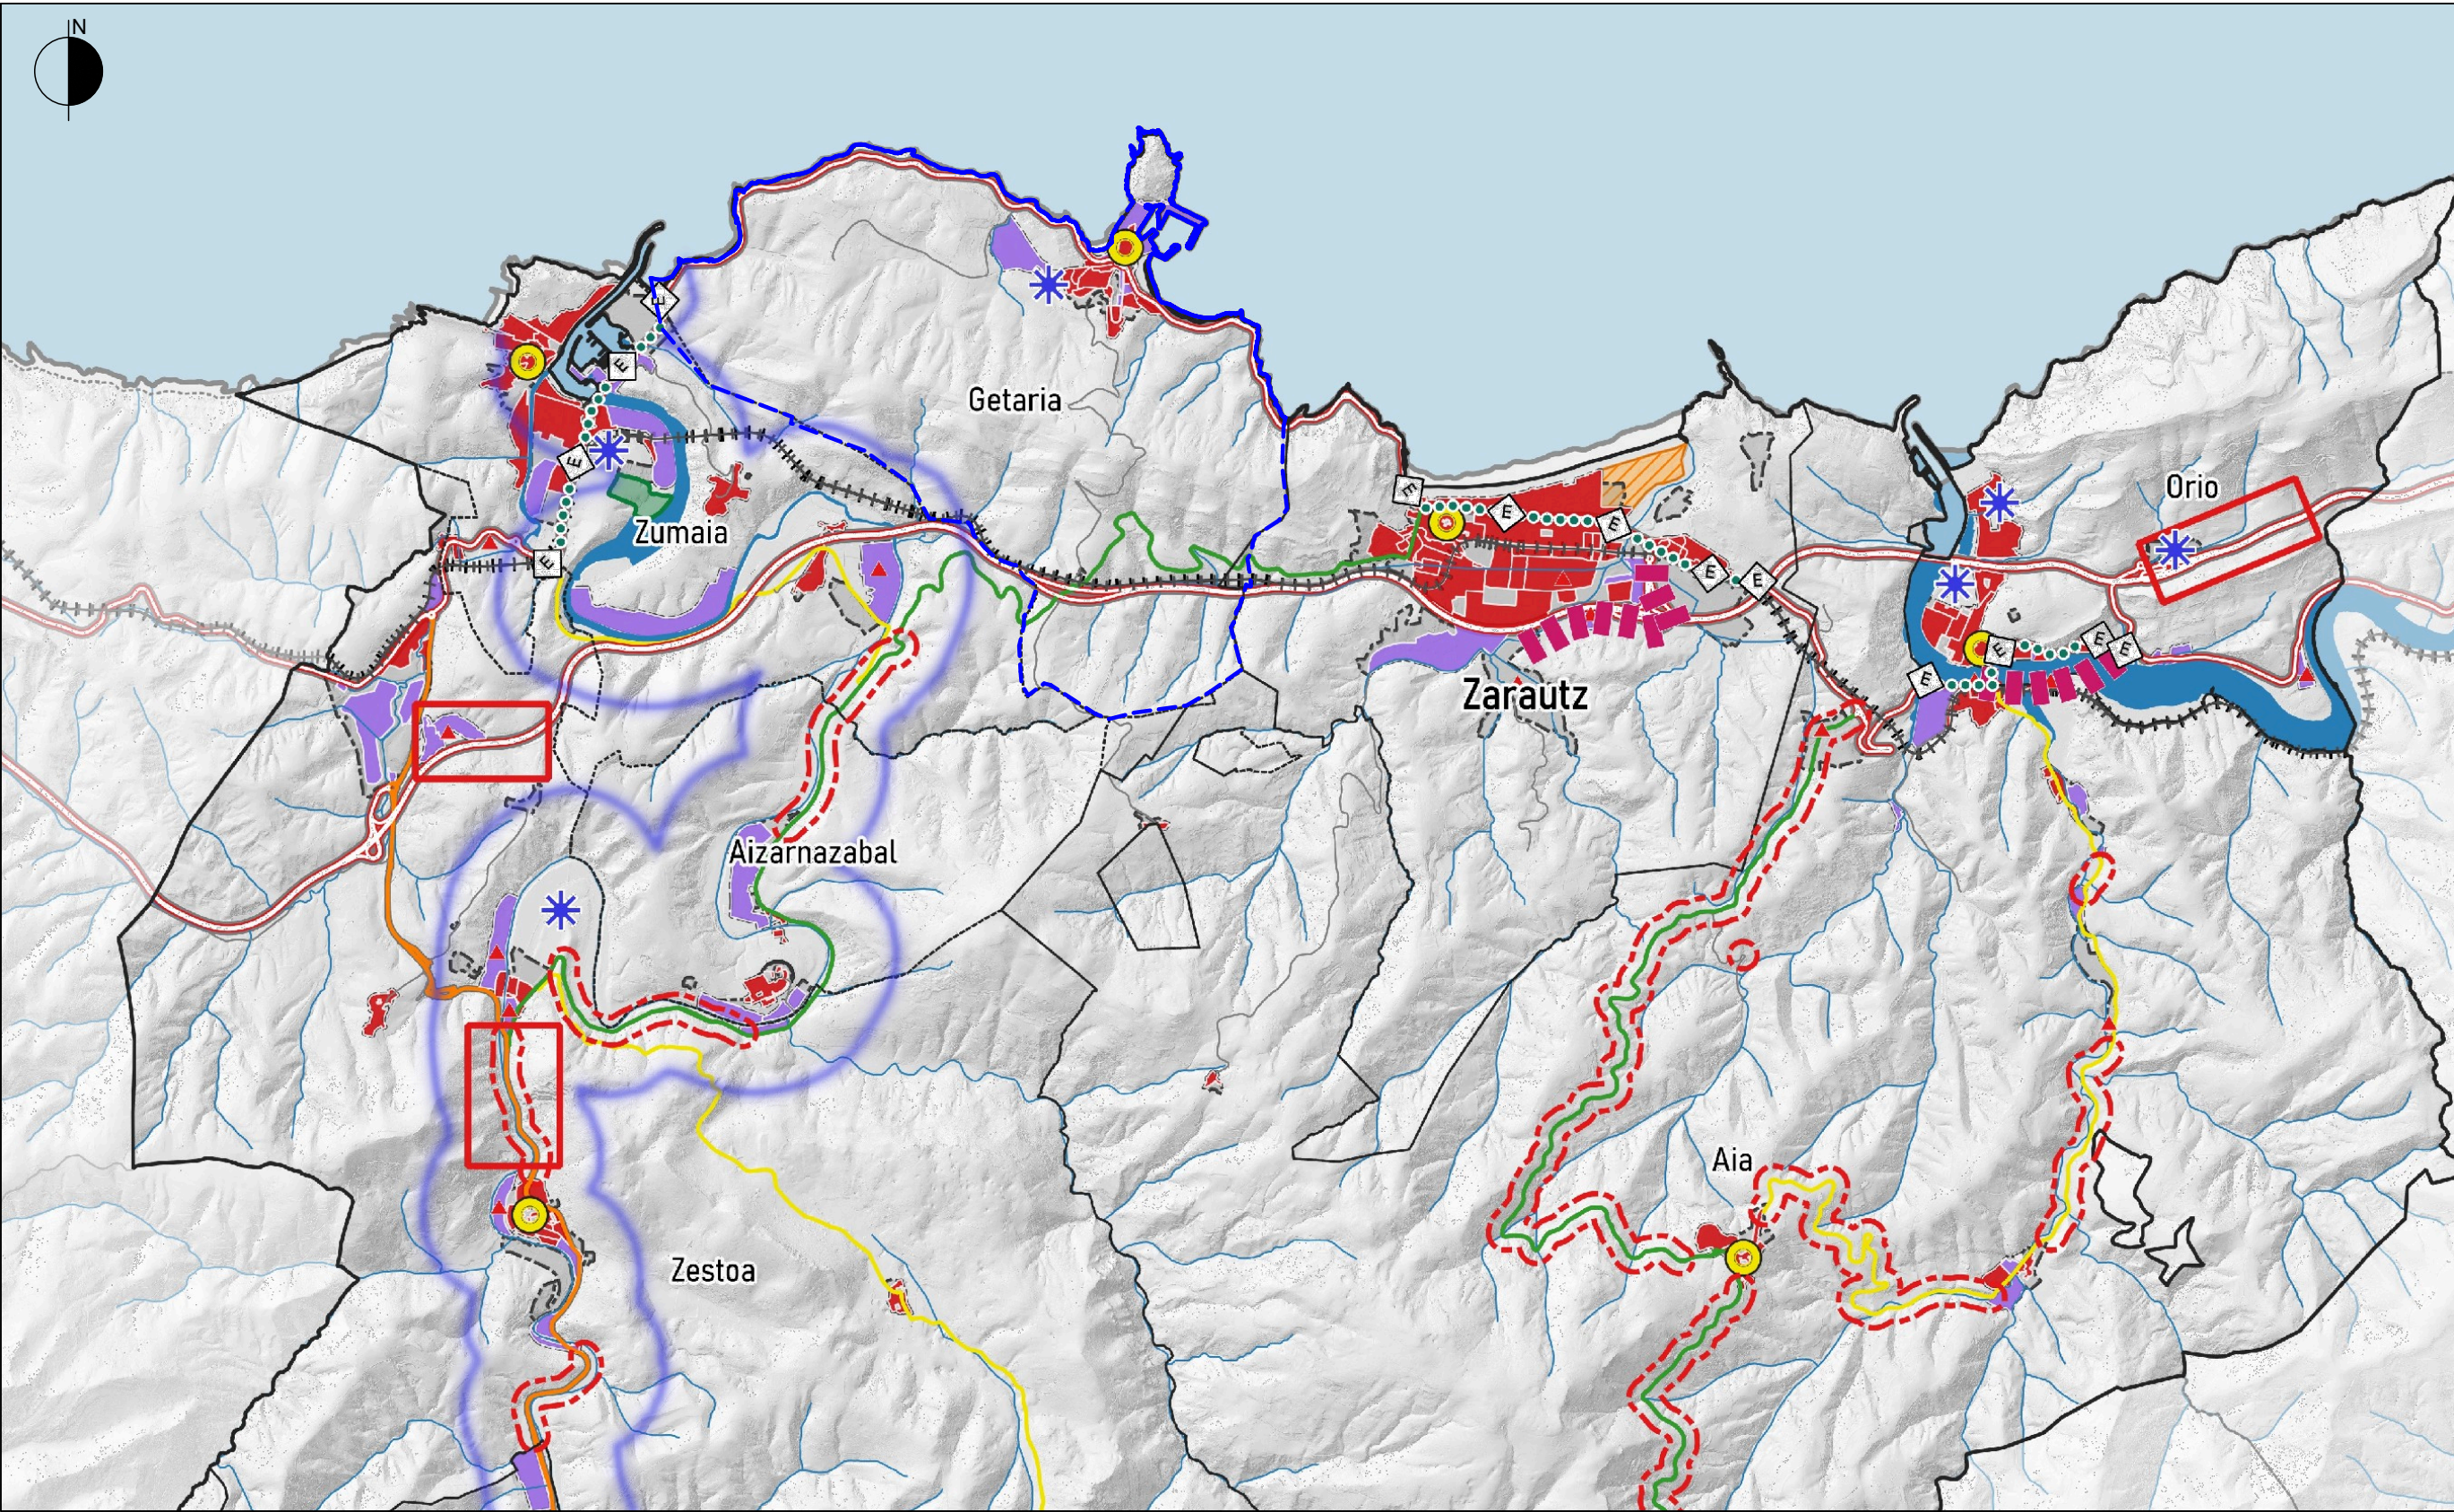

Hiri-habitata	Hábitat urbano
Bizitegi- eta industria-lurzorua	Suelo residencial e industrial
Industria-lurzorua	Suelo industrial
Okupatua	Ocupado
Bizitegi-lurzorua	Suelo residencial
Okupatua	Ocupado
Hirigune historikoak	Cascos históricos
Bestelakoak	Otros
Hiri-lurzoruaeren eta lurzoru urbanizagarriaren inguratzailea	Envoltantes de suelo urbano y urbanizable
Kokaguneen hierarkia	Jerarquía de asentamientos
Burua	Zarautz Cabecera
Udalerriburuak	Aia Otros núcleos

Urola Kostako Eremu Funtzionalaren Lurralde Plan Partziala

Plan Territorial Parcial del Área Funcional de Urola Kosta

ANTOLAMENDU-PLANOAK

PLANOS DE ORDENACIÓN

3. Landa-habitata

3. Hábitat rural

AURRERAPENA

2024ko martxoa

AVANCE

Marzo 2024

HIRI ANTOLAMENDUKO PLAN OROKORRA
GETARIA
INFORMAZIOA ETA DIAGNOSTIKOA
2025ko IRAILA

PLAN GENERAL DE ORDENACIÓN URBANA
GETARIA
INFORMACIÓN Y DIAGNÓSTICO
SEPTIEMBRE 2025

20 PLANOA
IZAPIDETZEN ARI DEN UROLA KOSTAKO EREMU FUNTZIONALEKO LPP ZEHATZAPENAK
1:50.000 ESKALA


PLANO 20
DETERMINACIONES DEL PTP DEL ÁREA FUNCIONAL DE UROLA KOSTA EN TRÁMITE
ESCALA: 1:50.000

ERREDAKTOREAK
SANTIAGO PEÑALBA, Arquitecto
IÑIGO PEÑALBA ARRIBAS, Doctor Arquitecto.
MIKEL IRIONDO, Abogado.
REYES MONFORT, Bióloga.
CARMEN SEGUROLA, Geógrafa.
ENDARA Ingenieros.

REDACTORES

SUSTATZAILA

PROMOTOR

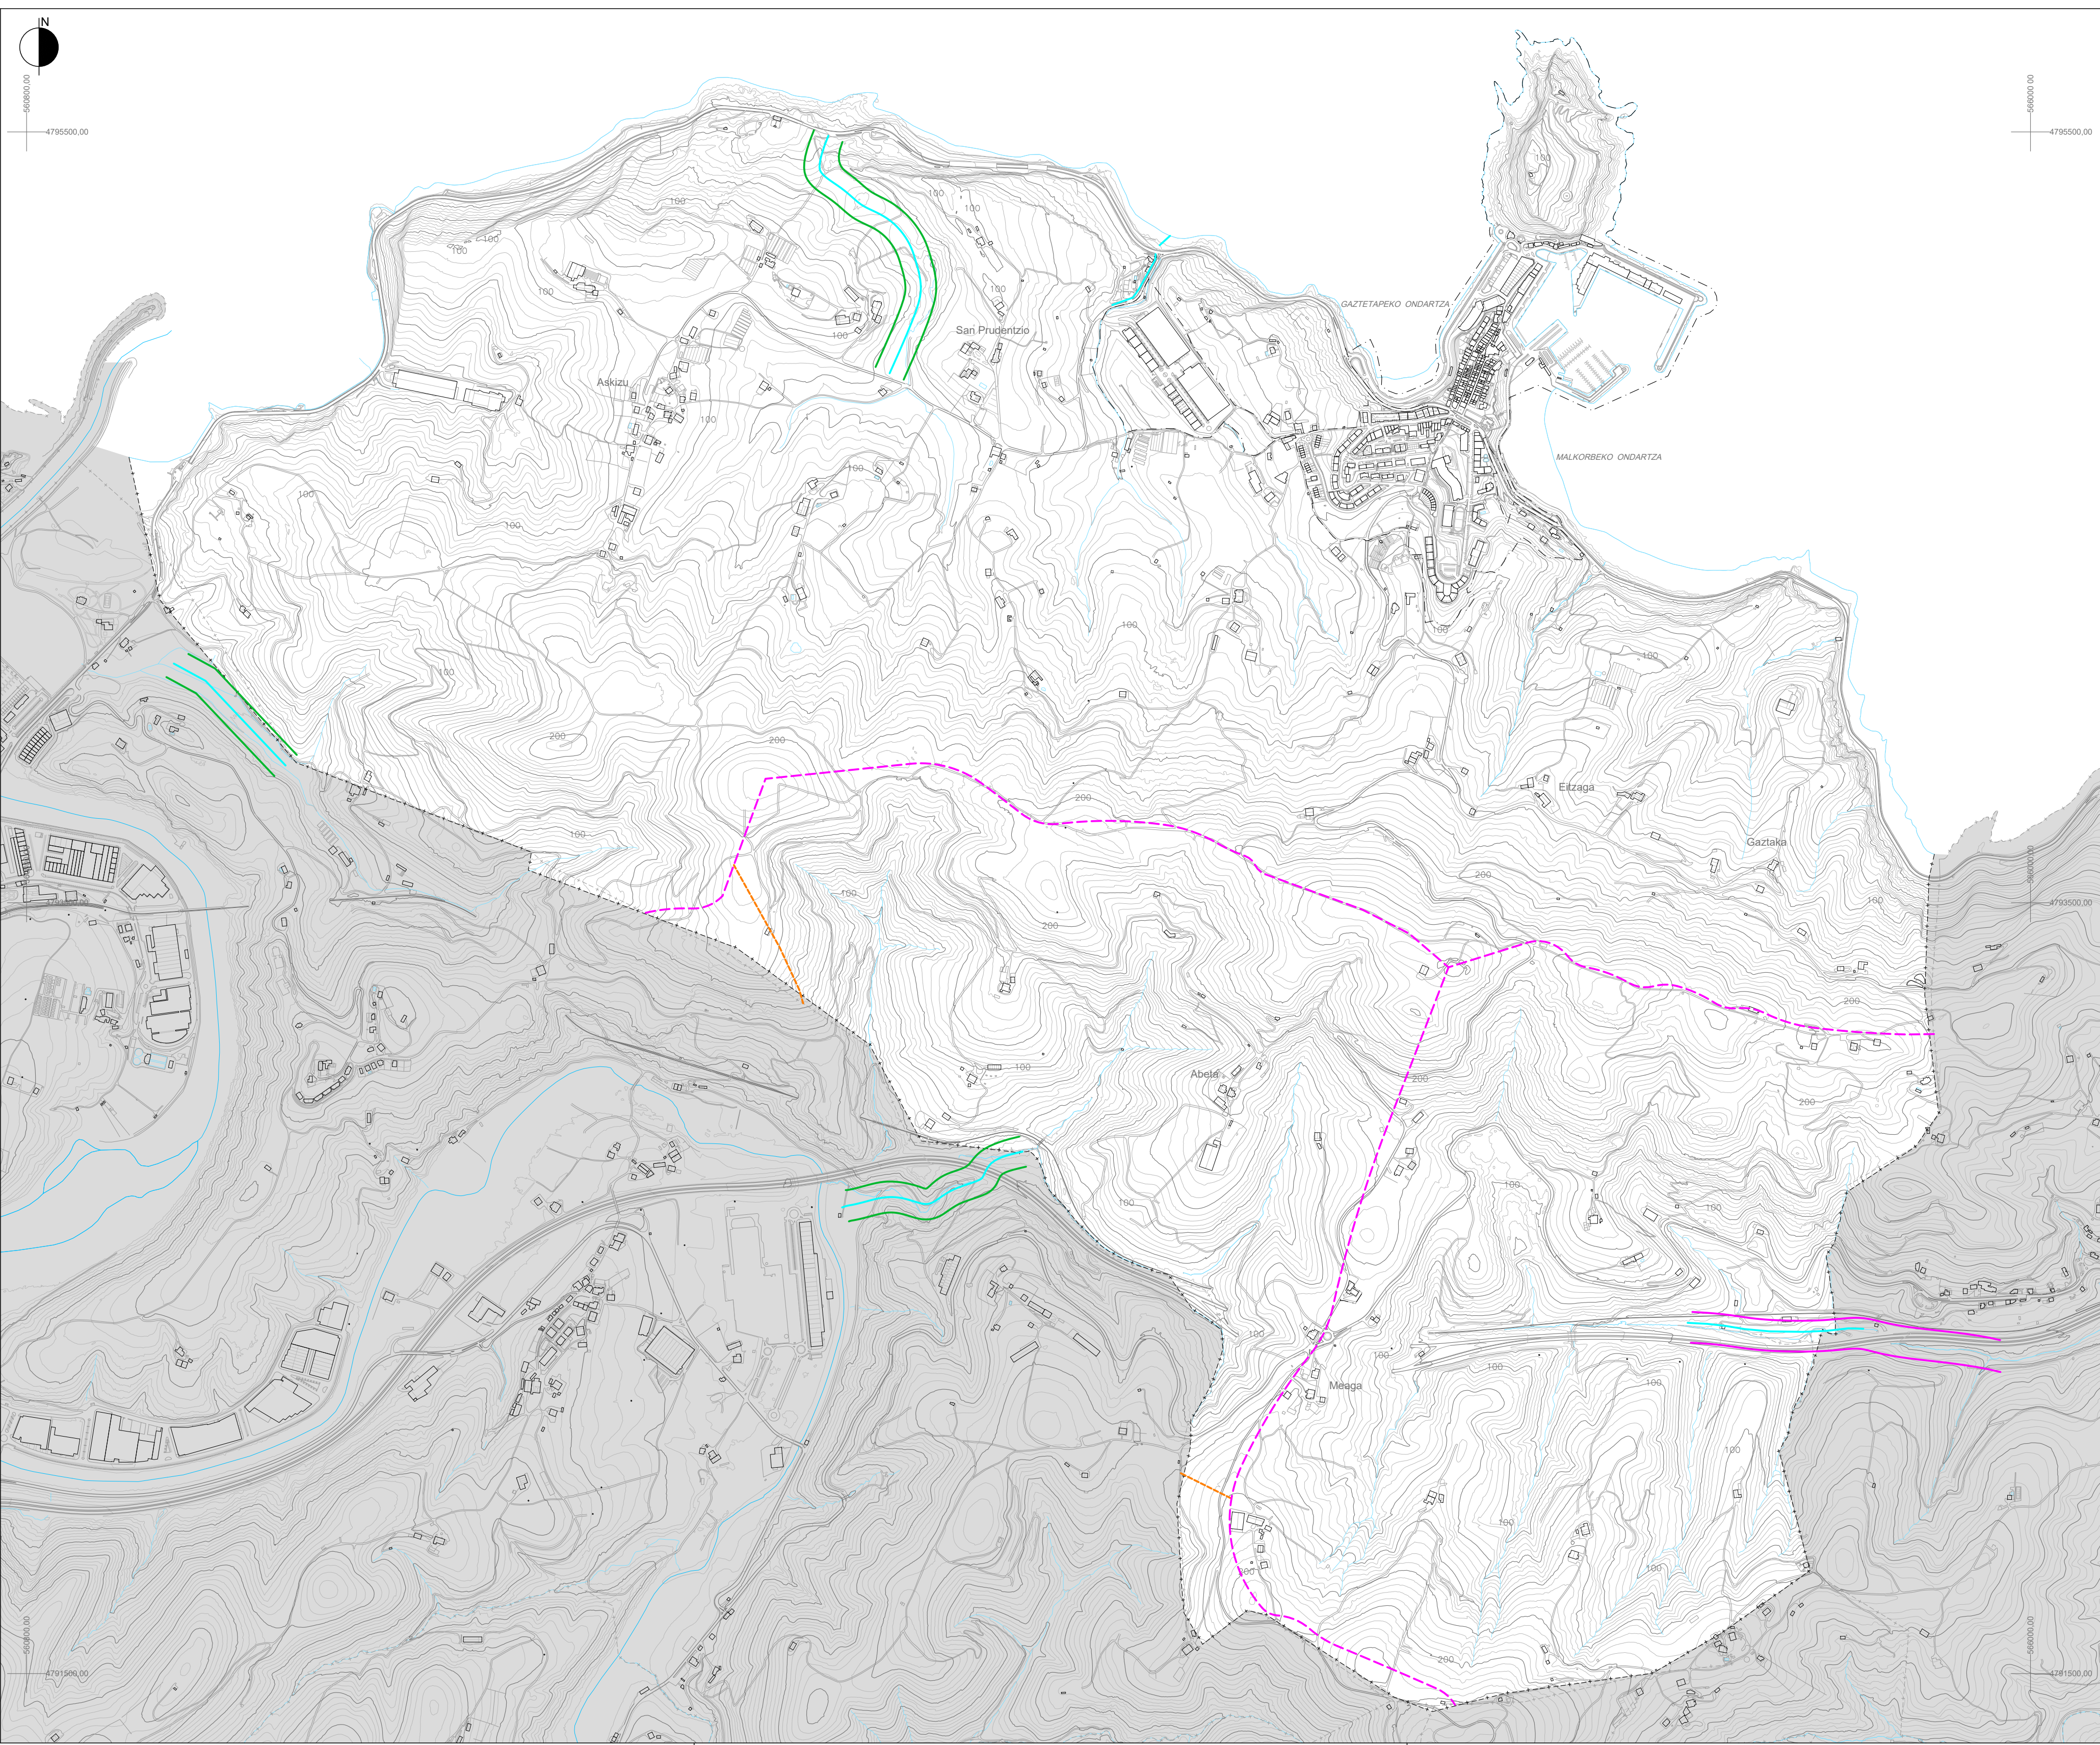

- | | |
|---------------------------------------|--|
| HIDRAULIKORI BURUZKO ALDERDIAK | ASPECTOS DE COMPONENTE HIDRAULICA |
| ARRO NAGUSIA | CUENCA PRINCIPAL |
| BIGARREN MAILAKO ARROA | CUENCA SECUNDARIA |
| IBAIEN ZATIKETA | TRAMIFICACION DE LOS RIOS |
| 1<A<10Km² | 1<C<10Km² |
-
- | | |
|---|--|
| HIRIGINTZARI BURUZKO ALDERDIAK | ASPECTO DE COMPONENTE URBANISTICA |
| LANDA-EREMUKO ERTZAK | MARGENES DE AMBITO RURAL |
| HIRI ARTEKO KOMUNIKABIDEEN AZPIEGITUREK | MARGENES OCUPADOS POR |
| HARTUTAKO ERTZAK | INFRAESTRUCTURAS DE COMUNICACIONES |

0 500m. 1.000m.

HIRI ANTOLAMENDUKO PLAN OROKORRA	PLAN GENERAL DE ORDENACIÓN URBANA
GETARIA	GETARIA
INFORMAZIOA ETA DIAGNOSTIKOA 2025ko IRAILA	INFORMACIÓN Y DIAGNÓSTICO SETIEMBRE 2025

21 PLANOA	PLANO 21
IBAIEN ETA ERREKEN LAParen ZEHAZTAPENAK	DETERMINACIONES DEL PTS DE RÍOS Y ARROYOS

1:10.000 ESKALA ESCALA: 1:10.000

ERREDAKTOREAK
SANTIAGO PEÑALBA, Arquitecto
IÑIGO PEÑALBA ARRIBAS, Doctor Arquitecto.
MIKEL IRIONDO, Abogado.
REYES MONFORT, Bióloga.
CARMEN SEGUROLA, Geógrafa.
ENDARA Ingenieros.


REDACTORES




SUSTATZAILA

Getaria
Herria
Izasko

PROMOTOR

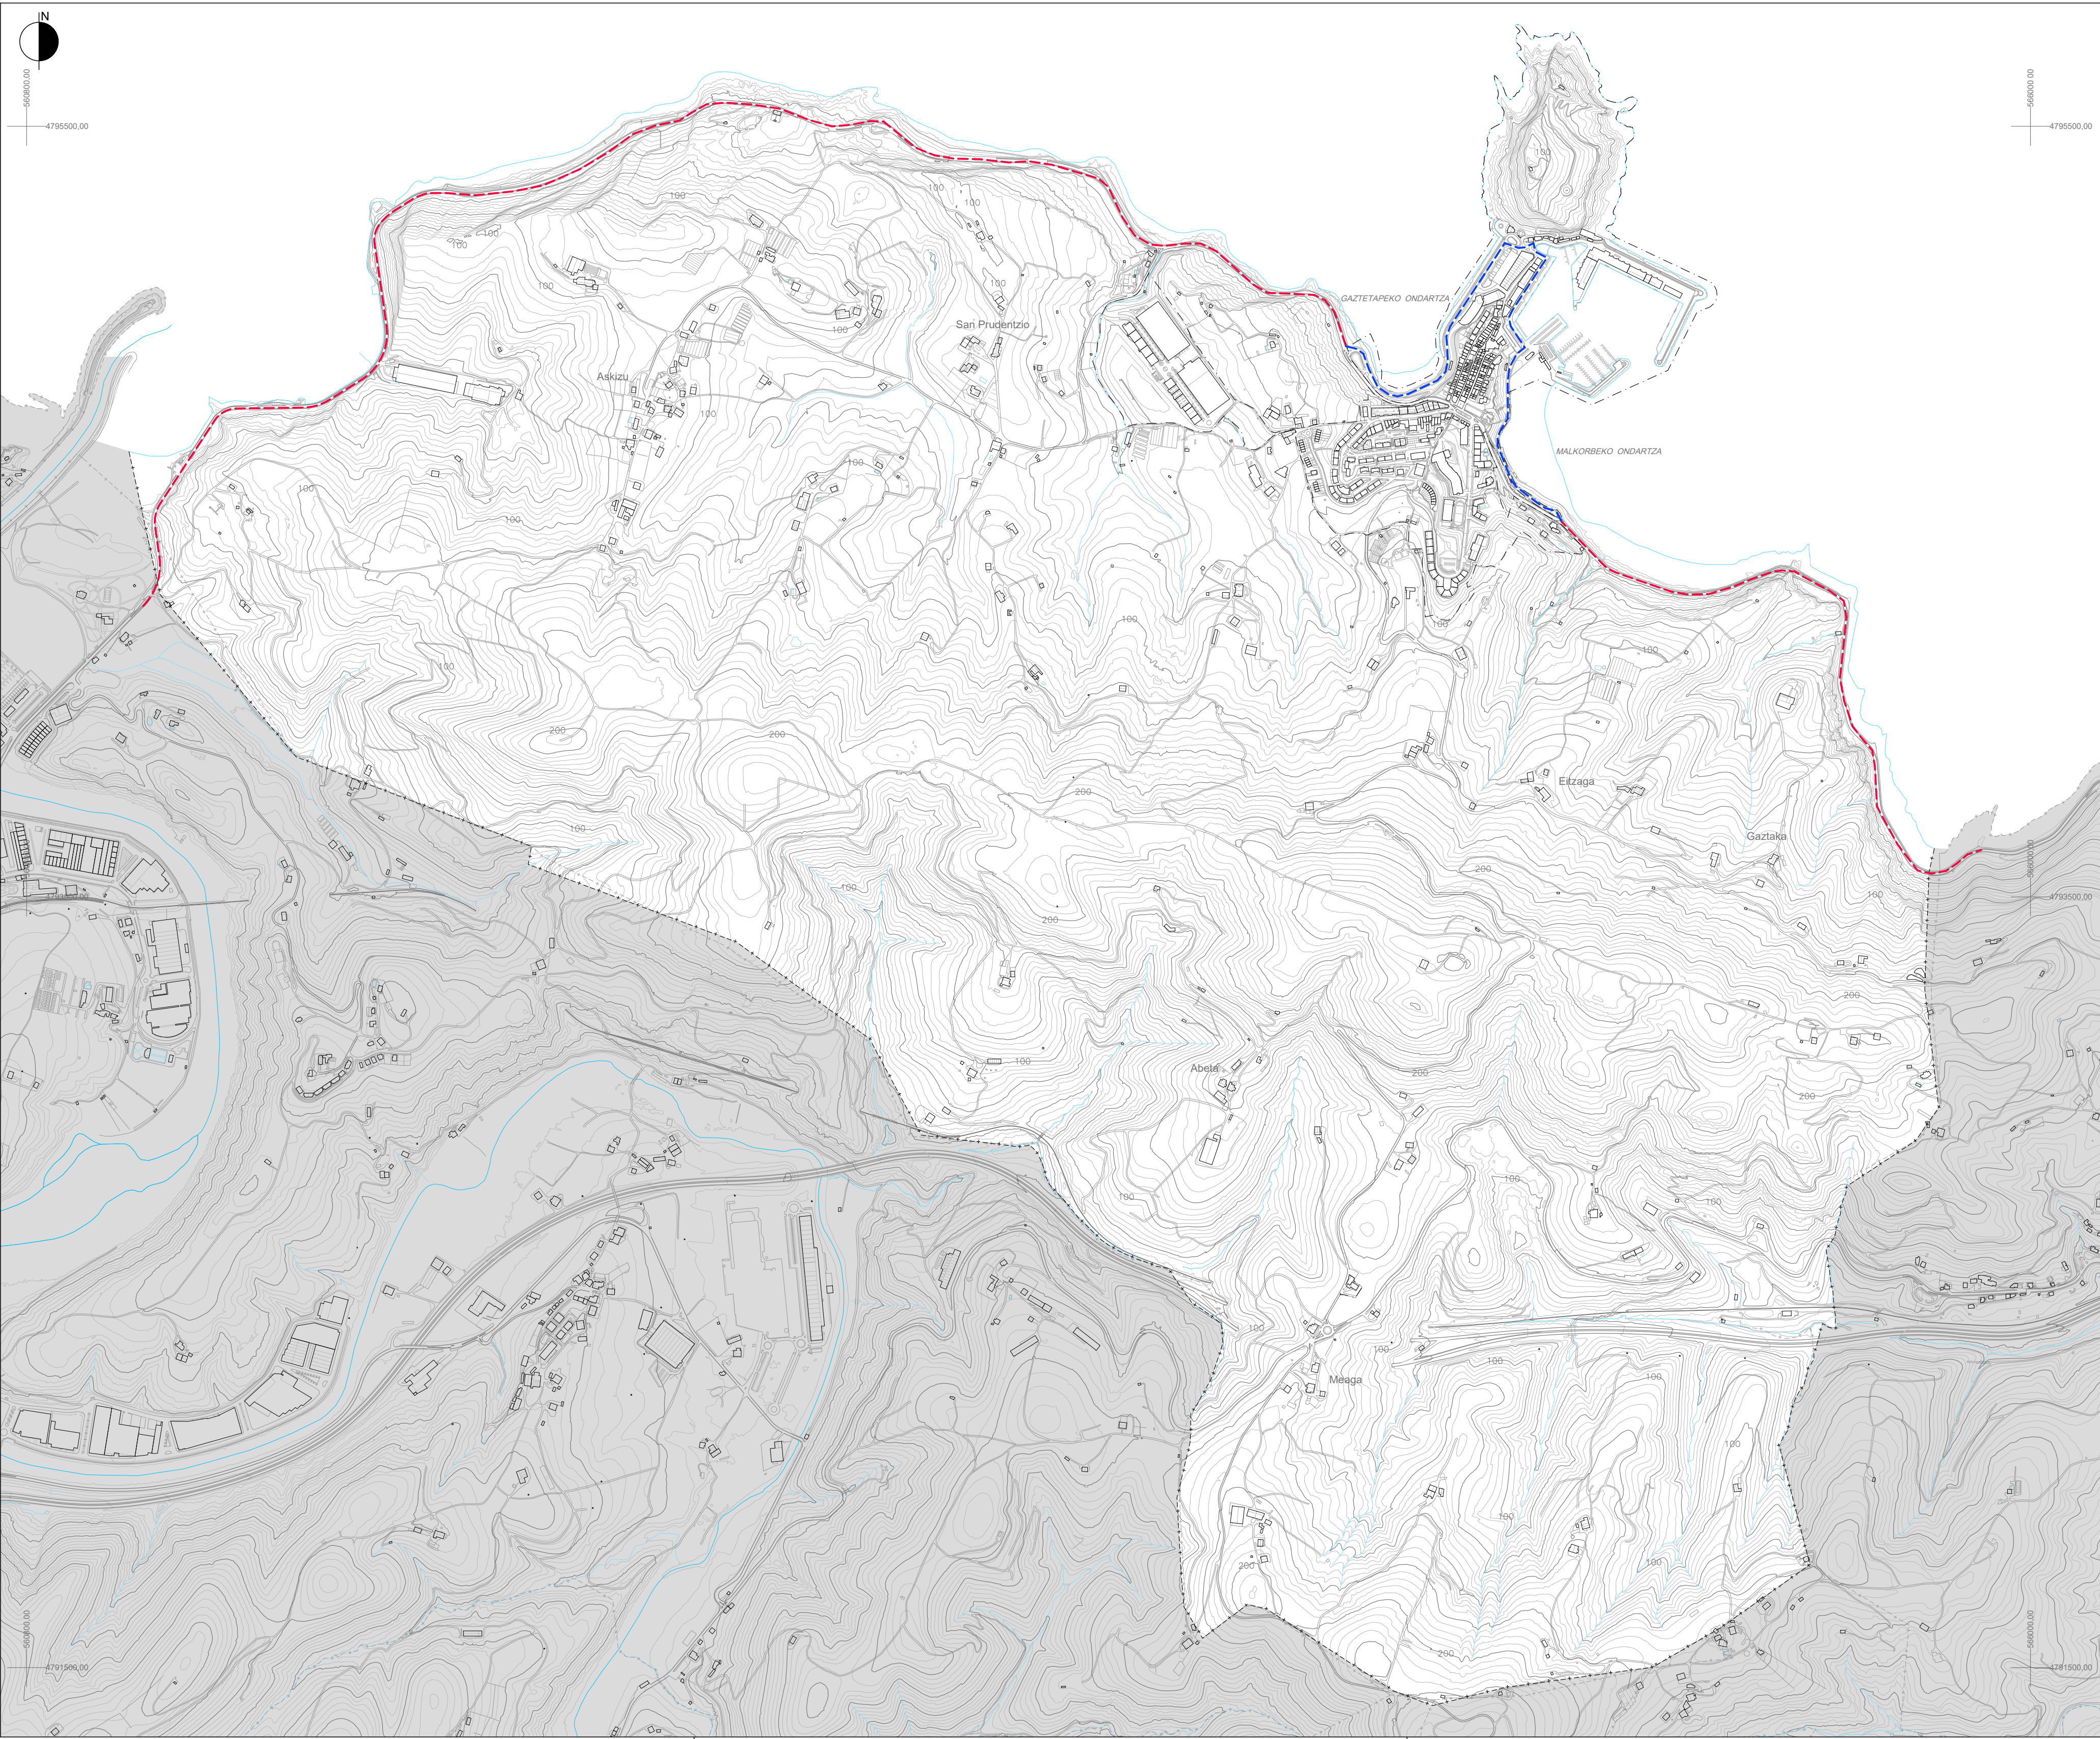

GIPUZKOAKO BIZIKLETA BIDEEN
LURRALDEAREN ARLOKO PLANA
PLANIFIKATUTAKO OINARRIZKO FORU SAREA (POFS)
PLANIFIKATUTAKO OINARRIZKO UDAL SAREA (GBLP)

PLAN TERRITORIAL SECTORIAL DE
VÍAS CICLISTAS DE GIPUZKOA
RED BASICA FORAL PLANIFICADA (RBFP)
RED BASICA LOCAL PLANIFICADA (RBLP)

0 500m. 1.000m.

**HIRI ANTOLAMENDUKO
PLAN OROKORRA**
GETARIA
INFORMAZIOA ETA DIAGNOSTIKOA
2025ko IRAILA



**PLAN GENERAL
DE ORDENACIÓN URBANA**
GETARIA
INFORMACIÓN Y DIAGNÓSTICO
SEPTIEMBRE 2025

22 PLANOA
**BIZIKLETA BIDEEN LAParen
ZEHAZTAPENAK**

PLANO 22
**DETERMINACIONES DEL
PTS DE VÍAS CICLISTAS**


1:10.000 ESKALA ESCALA: 1:10.000

ERREDAKTOREAK
SANTIAGO PEÑALBA, Arquitecto
IÑIGO PEÑALBA ARRIBAS, Doctor Arquitecto.
MIKEL IRIONDO, Abogado.
REYES MONFORT, Bióloga.
CARMEN SEGUROLA, Geógrafa.
ENDARA Ingenieros.

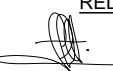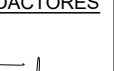
REDACTORES



SUSTATZAILA PROMOTOR

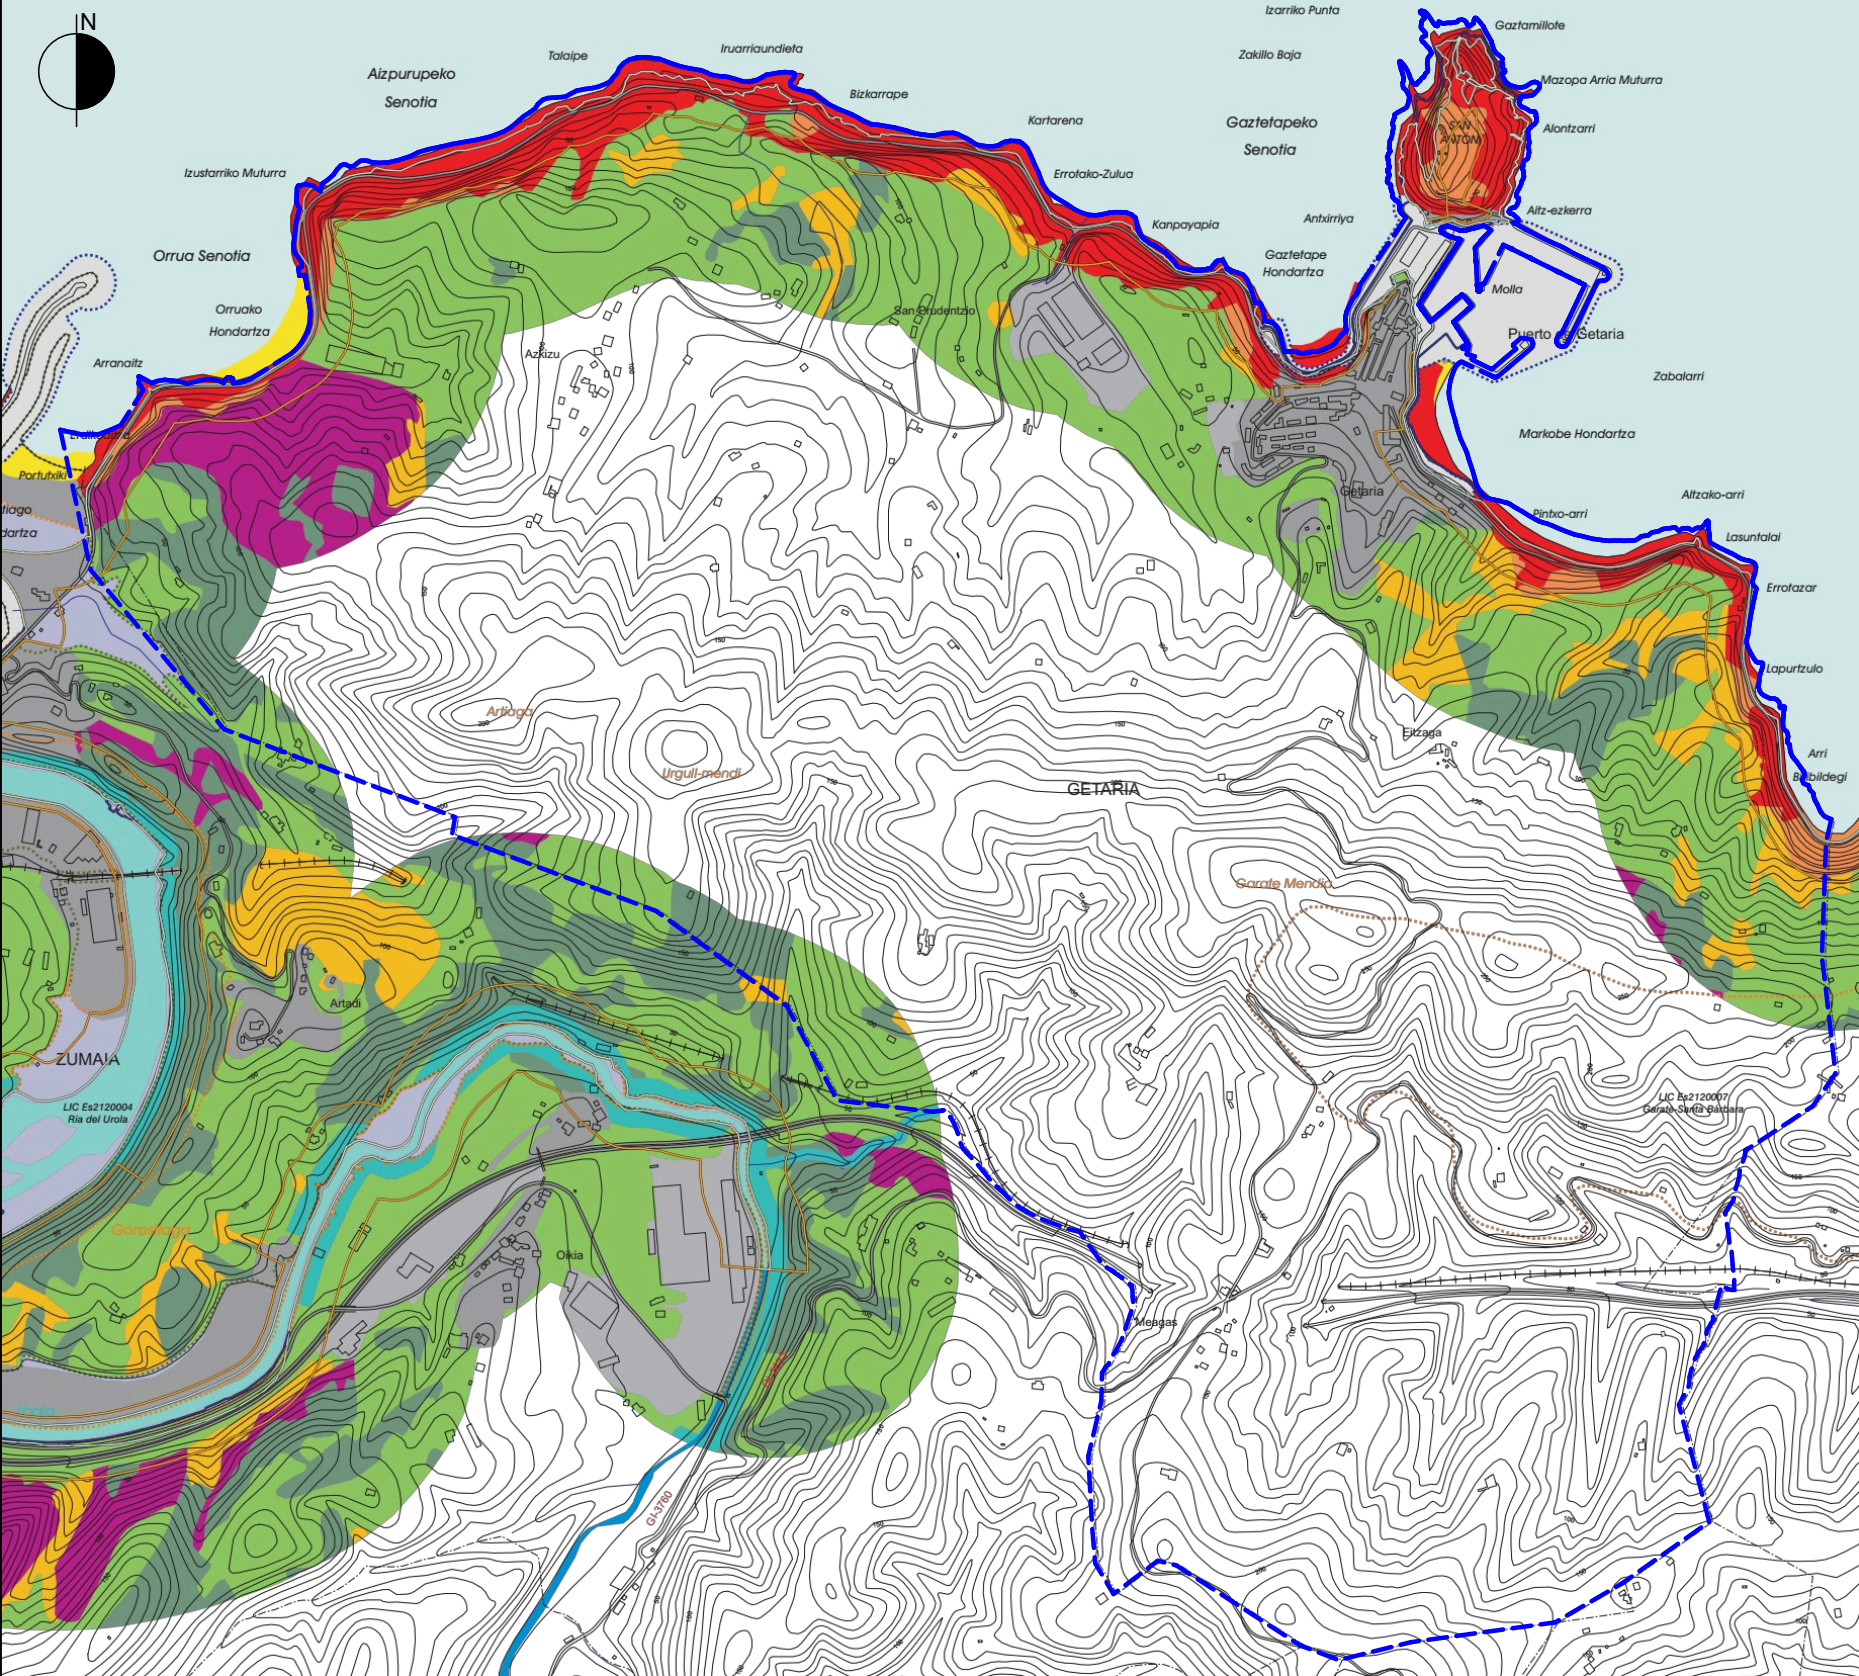Getaria
Herria
Izasko

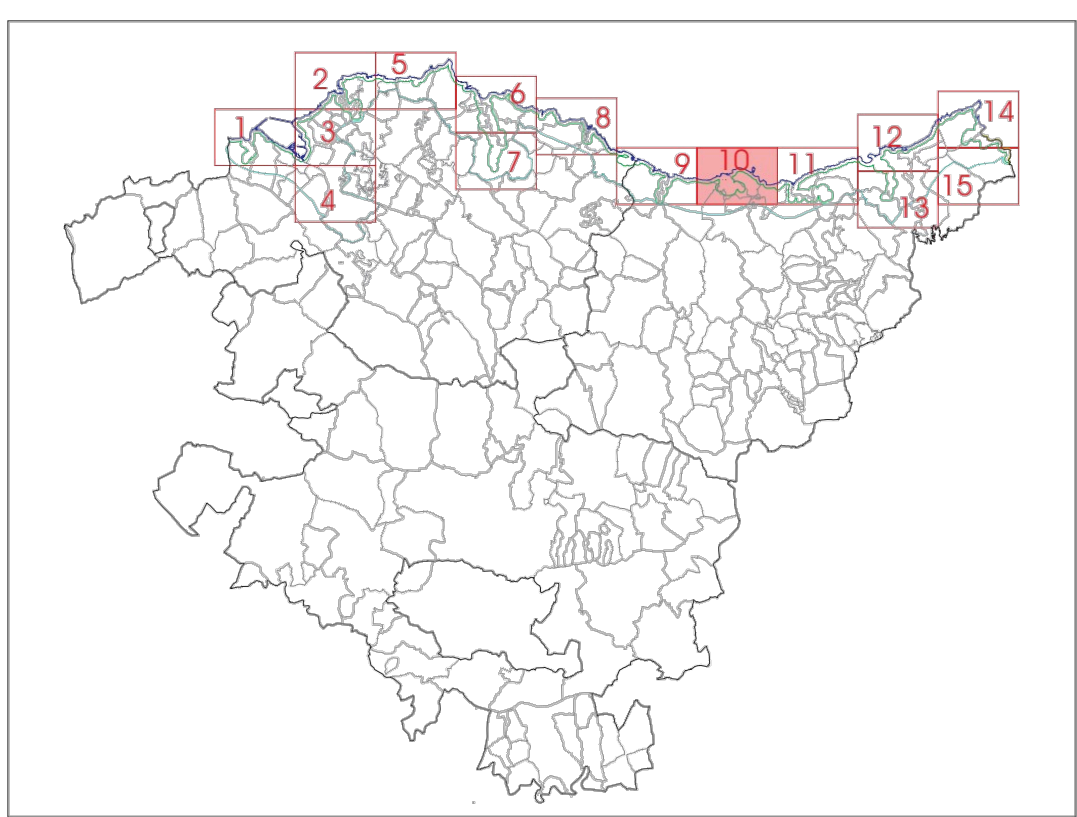

LEGENDA	LEYENDA
Itsaso Itsasadar Ibai	Mar Ria Rio
Antolamendurako Kategoriak Babes Berezia Babes berezi zorrotza Babes berezi baleragarria Ingurunea hobetzeko Ekosistemen hobetzerako eremuak Ingurune degradatuak berreskuratzeko Basokoa Nekazaintza, abeltzaintza eta landazabaleko eremuak Erabilera bereziko eremuak Hiri hondartzak	Categorías de ordenación Especial Protección Especial protección estricta Especial protección compatible Mejora Ambiental Áreas de mejora de ecosistemas Áreas degradadas a recuperar Forestal Zona agroganadera y campiña Zonas de uso especial Playas urbanas
Dagoeneko araututa dauden eremuak Estatuko portuak eta erkidegoko portuak Hezeguneetako Lurraldearen Arloko Planen araututako eremuak Urdabai, Txingudi eta Babestutako Natur Guneak Hiri lurzoruak Lurzoru urbanizagarria Ibaiei eta Erreken Ertzak antolatzeko Lurraldearen Arloko Planen araututako eremuak Natura 2000 sareak Oharra: Natura 2000 sarean proposatzen diren zenbait eremu ez dira irudikatu, dagoeneko araututa daudelako	Zonas sometidas a otras regulaciones Puertos del Estado y Puertos Autonómicos Áreas reguladas por el PTS de Zonas Húmedas Urdabai, Txingudi y Espacios Naturales Protegidos Suelo urbano Suelo urbanizable Áreas reguladas por el PTS de Márgenes de Ríos y Arroyos Red Natura 2000 Nota: Algunas de las zonas propuestas de la Red Natura 2000 no han sido representadas, al coincidir con otras regulaciones
Itsas ertzen mugaketa Itsas bazterra (behin betikoa) Itsas bazterra (behin behinekora) Mugaketa (behin betikoa) Mugaketa (behin behinekora) Behin betiko onartutako babes-zorpeko aldea (Itsasertzeko Legearen 25. artikulua) Behin-behinean onartutako babes-zorpeko aldea (Itsasertzeko Legearen 25. artikulua)	Deslindes de Costas Ribera del mar (definitiva) Ribera del mar (provisional) Deslinde (definitivo) Deslinde (provisional) Servidumbre de protección definitiva (Artículo 25, Ley de Costas) Servidumbre de protección provisional (Artículo 25, Ley de Costas)



EUSKO JAURLARITZA

LURRALDE ANTOLAMENDU
ETA INGURUMEN SAILA

Uren Zuzendaritza

Lurralde Antolamendurako
Zuzendaritza



GOBIERNO VASCO

DEPARTAMENTO DE ORDENACIÓN DEL
TERRITORIO Y MEDIO AMBIENTE

Dirección de Aguas

Dirección de Ordenación
del Territorio

**EUSKAL AUTONOMIA ERKIDEGOKO
ITSAS ERTZA BABESTU ETA ANTOLATZEKO
LURRALDEAREN ARLOKO PLANA**

**PLAN TERRITORIAL SECTORIAL DE PROTECCIÓN
Y ORDENACIÓN DEL LITORAL DE LA
COMUNIDAD AUTÓNOMA DEL PAÍS VASCO**

MARTXOA-2007


MARZO-2007

ANTOLAKETA


10-15

E: 1/10.000

ORDENACIÓN

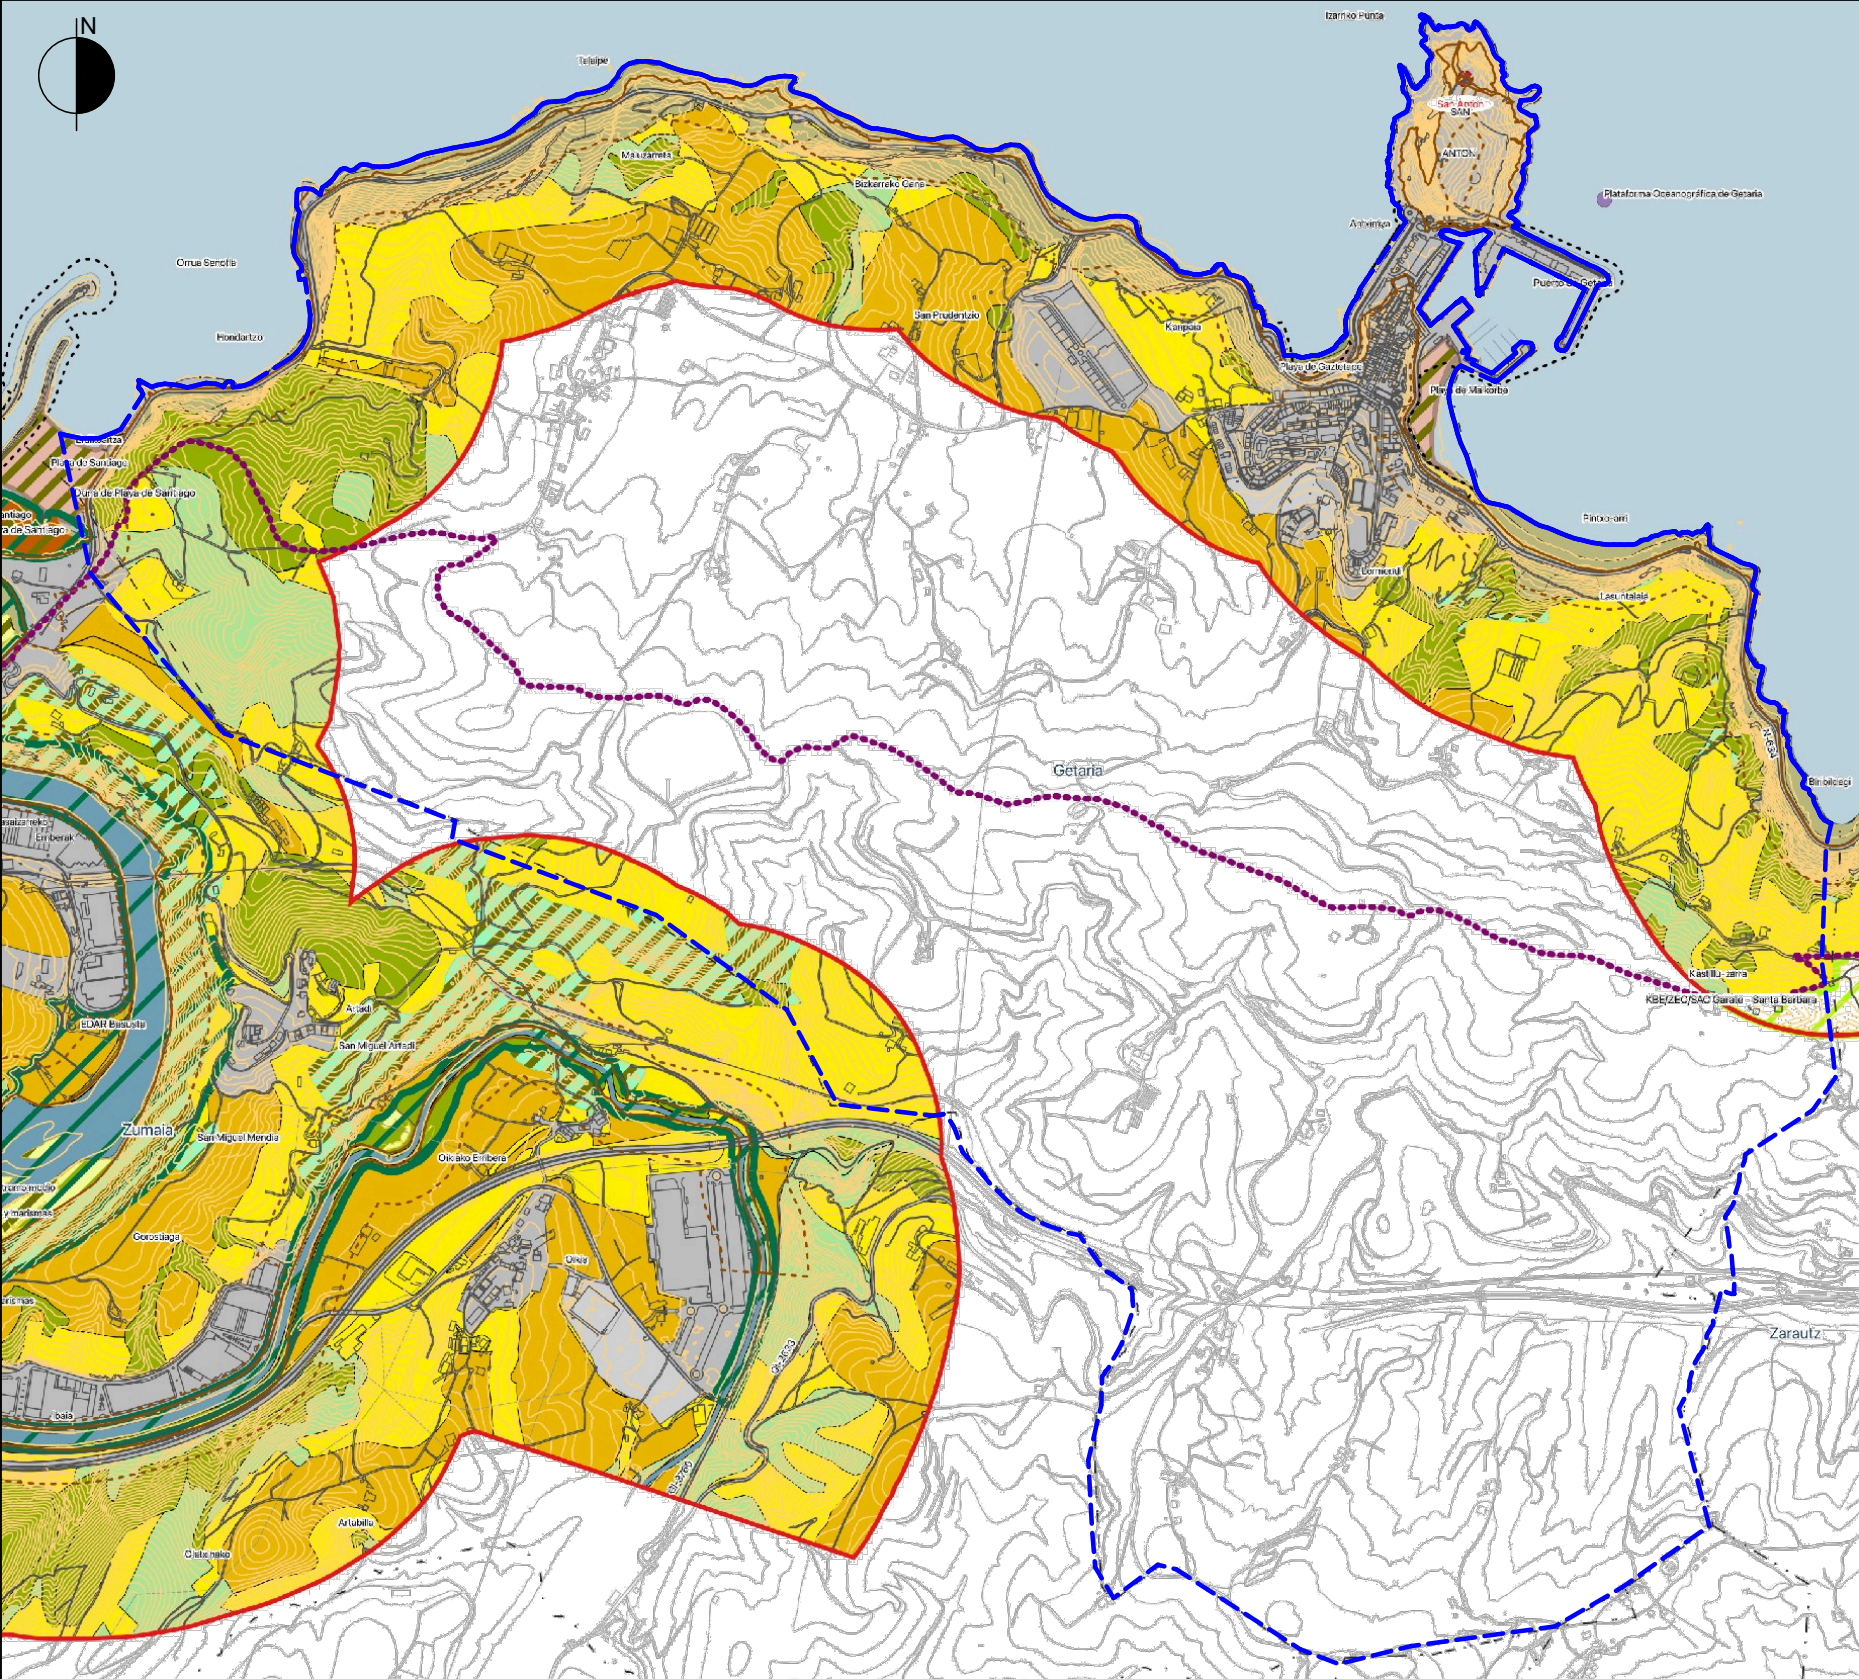

EREMUA LPS-ren eremua Udal-mugaketa Portuko Jabetza Publikoaren mugak Lehorreko Itsas Jabetza Publikoaren muga Behin betiko Mugaketa Behin betiko Babes Zortasuna ZONIFIKAZIOA Garatutako eremuak Hirigintza-garapen berriak egiteko ahalmena duten eremuak Babes Bereziko eremuak Ingurugiroaren hobekuntzarako eremuak Baso eremuak Nekazaritza eta Abeltzaintza eta Landazabaleko eremuak Balio estrategiko altua Nekazaritza eta Abeltzaintza eta Landazabaleko eremuak Transizio landa-paisaia Lur gaineko urak babesteko eremuak GUNE NATURAL BABESTUAK Iturritako Babestutako Biotopoa San Juan de Gaztelugatxe Babestutako Biotopoa Deba-Zumaia Itsasertze-zatik Babestutako Biotopoa Aleko Harriko Parke Naturala Txingudiko Plan Berezia eta Ramsar Gunea Urdabai Biosfera Erreserba Natura 2000 Sarea Gestio Planarekin KBE Jaizkibel KBE Ulla KBE Garate/Santa Barbara KBE Arno Natura 2000 Sarea KBE Txingudi-Bidasoa KBE Orioako Itsasadarra KBE Urolako Itsasadarra KBE Artibai Ibaia KBE Lea Ibaia KBE Iturritza BBE Mundakako Itsasadarra-Ogoñoko Iurmuturreko Itsas-espazioa BSE Urdabaiako Itsasadarra KBE Astondoko Dunak KBE Barbadungo Itsasadarra EREMU SINGULARAK Itsasoaren bideo Padurak Padura berriak sortzeko erreserbatutako eremuak Hondartzak Dunak Artadien kontserbaziorako eta garapenerako erreserbatutako eremuak	ÁMBITO Límite_PTS_Litoral_2021 Límite del Término Municipal Límites del Dominio Público Portuario Límite del Dominio Público Marítimo Terrestre Deslinde definitiva Servidumbre de protección definitiva ZONIFICACIÓN Ámbito desarrollados Ámbitos con potencial de nuevos desarrollos urbanísticos Ámbitos de Especial Protección Ámbitos de Mejora Ambiental Ámbitos Forestales Ámbitos de agroganadera y campiña Alto Valor Estratégico Ámbitos de Agroganadera y Campiña Paisaje Rural de Transición Ámbitos de Protección de Aguas Superficiales ESPACIOS NATURALES PROTEGIDOS Biotopo Protegido de Iturritza Biotopo Protegido de San Juan de Gaztelugatxe Biotopo Protegido del Tramo del Litoral Deba-Zumaia Parque Natural de Aleko Harriak Plan Especial y Zona Ramsar de Txingudi Reserva de la Biosfera de Urdabai Red Natura 2000 con Plan de Gestión ZEC Jaizkibel ZEC Ulla ZEC Garate/Santa Barbara ZEC Arno Red Natura 2000 ZEC Txingudi-Bidasoa ZEC Río del Orio ZEC Río del Urola ZEC Río Artibai ZEC Río Lea ZEC Iturritza ZEPa Espacio Marino de la Ría Mundaka-Cabo de Ogoño ZEPa Río de Urdabai ZEC Dunas de Astondoko ZEC Río del Barbadungo ESPACIOS SINGULARES Sondeo del mar Marismas Ámbitos reservados para la creación de futuros marismas Playas Dunak Ámbitos reservados para conservación y desarrollo de futuros ecosistemas
--	--

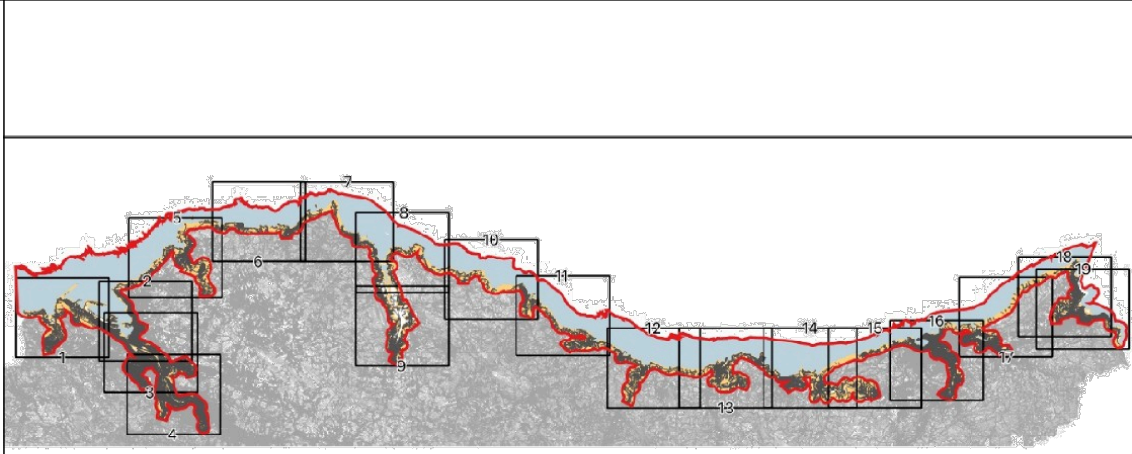

**EAEko ITSASERTZA BABESTEKO ETA ANTOLATZEKO LURRALDE PLAN SEKTORIALAREN
BERRIKUSTEA, KLIMA-ALDAKETAREN ERROKARI EGOKITZEKO**

**REVISIÓN Y ADAPTACIÓN DEL PLAN TERRITORIAL SECTORIAL DE PROTECCIÓN Y
ORDENACIÓN DEL LITORAL DE LA CAPV AL RETO DEL CAMBIO CLIMÁTICO**

AURRERAPENA

AVANCE

ORDENAZIOA. AZPIEGITURA BERDEA ETA ZONIFIKAZIOA

ORDENACIÓN. ZONIFICACIÓN E INFRAESTRUCTURA VERDE

O.1

19 tik 13 Orria
Hoja 13 de 19

Data 2021eko Maiatza
Fecha Mayo 2021

Lurralde Plangintza, Etxebizitza
eta Garraio Saila
Lurralde Plangintza eta
Hiri Agintzeren Zuzendaritza

Eskala 1:10.000
Escala



Departamento de Planificación
Territorial/Vivienda y Transporte
Dirección de Planificación Territorial y
Agencia Urbana



0 1.000m. 5.000m.

**HIRI ANTOLAMENDUKO
PLAN OROKORRA**

GETARIA

INFORMAZIOA ETA DIAGNOSTIKOA
2025ko IRAILA

**PLAN GENERAL
DE ORDENACIÓN URBANA**

GETARIA

INFORMACIÓN Y DIAGNÓSTICO
SEPTIEMBRE 2025

23 PLANOA

**ITSASERTZEKO LAParen
ZEHAZTAPENAK**

1:20.000 ESKALA

PLANO 23

**DETERMINACIONES DEL
PTS DEL LITORAL**

ESCALA: 1:20.000

ERREDAKTOREAK
SANTIAGO PENALBA, Arquitecto
INIGO PENALBA ARRIBAS, Doctor Arquitecto.
MIKEL IRIONDO, Abogado.
REYES MONFORT, Biólogo.
CARMEN SEGUROLA, Geógrafa.
ENDARRA Ingenieros.


REDACTORES

SUSTATZAILA

PROMOTOR


Getaria

Hiri
Itasoa

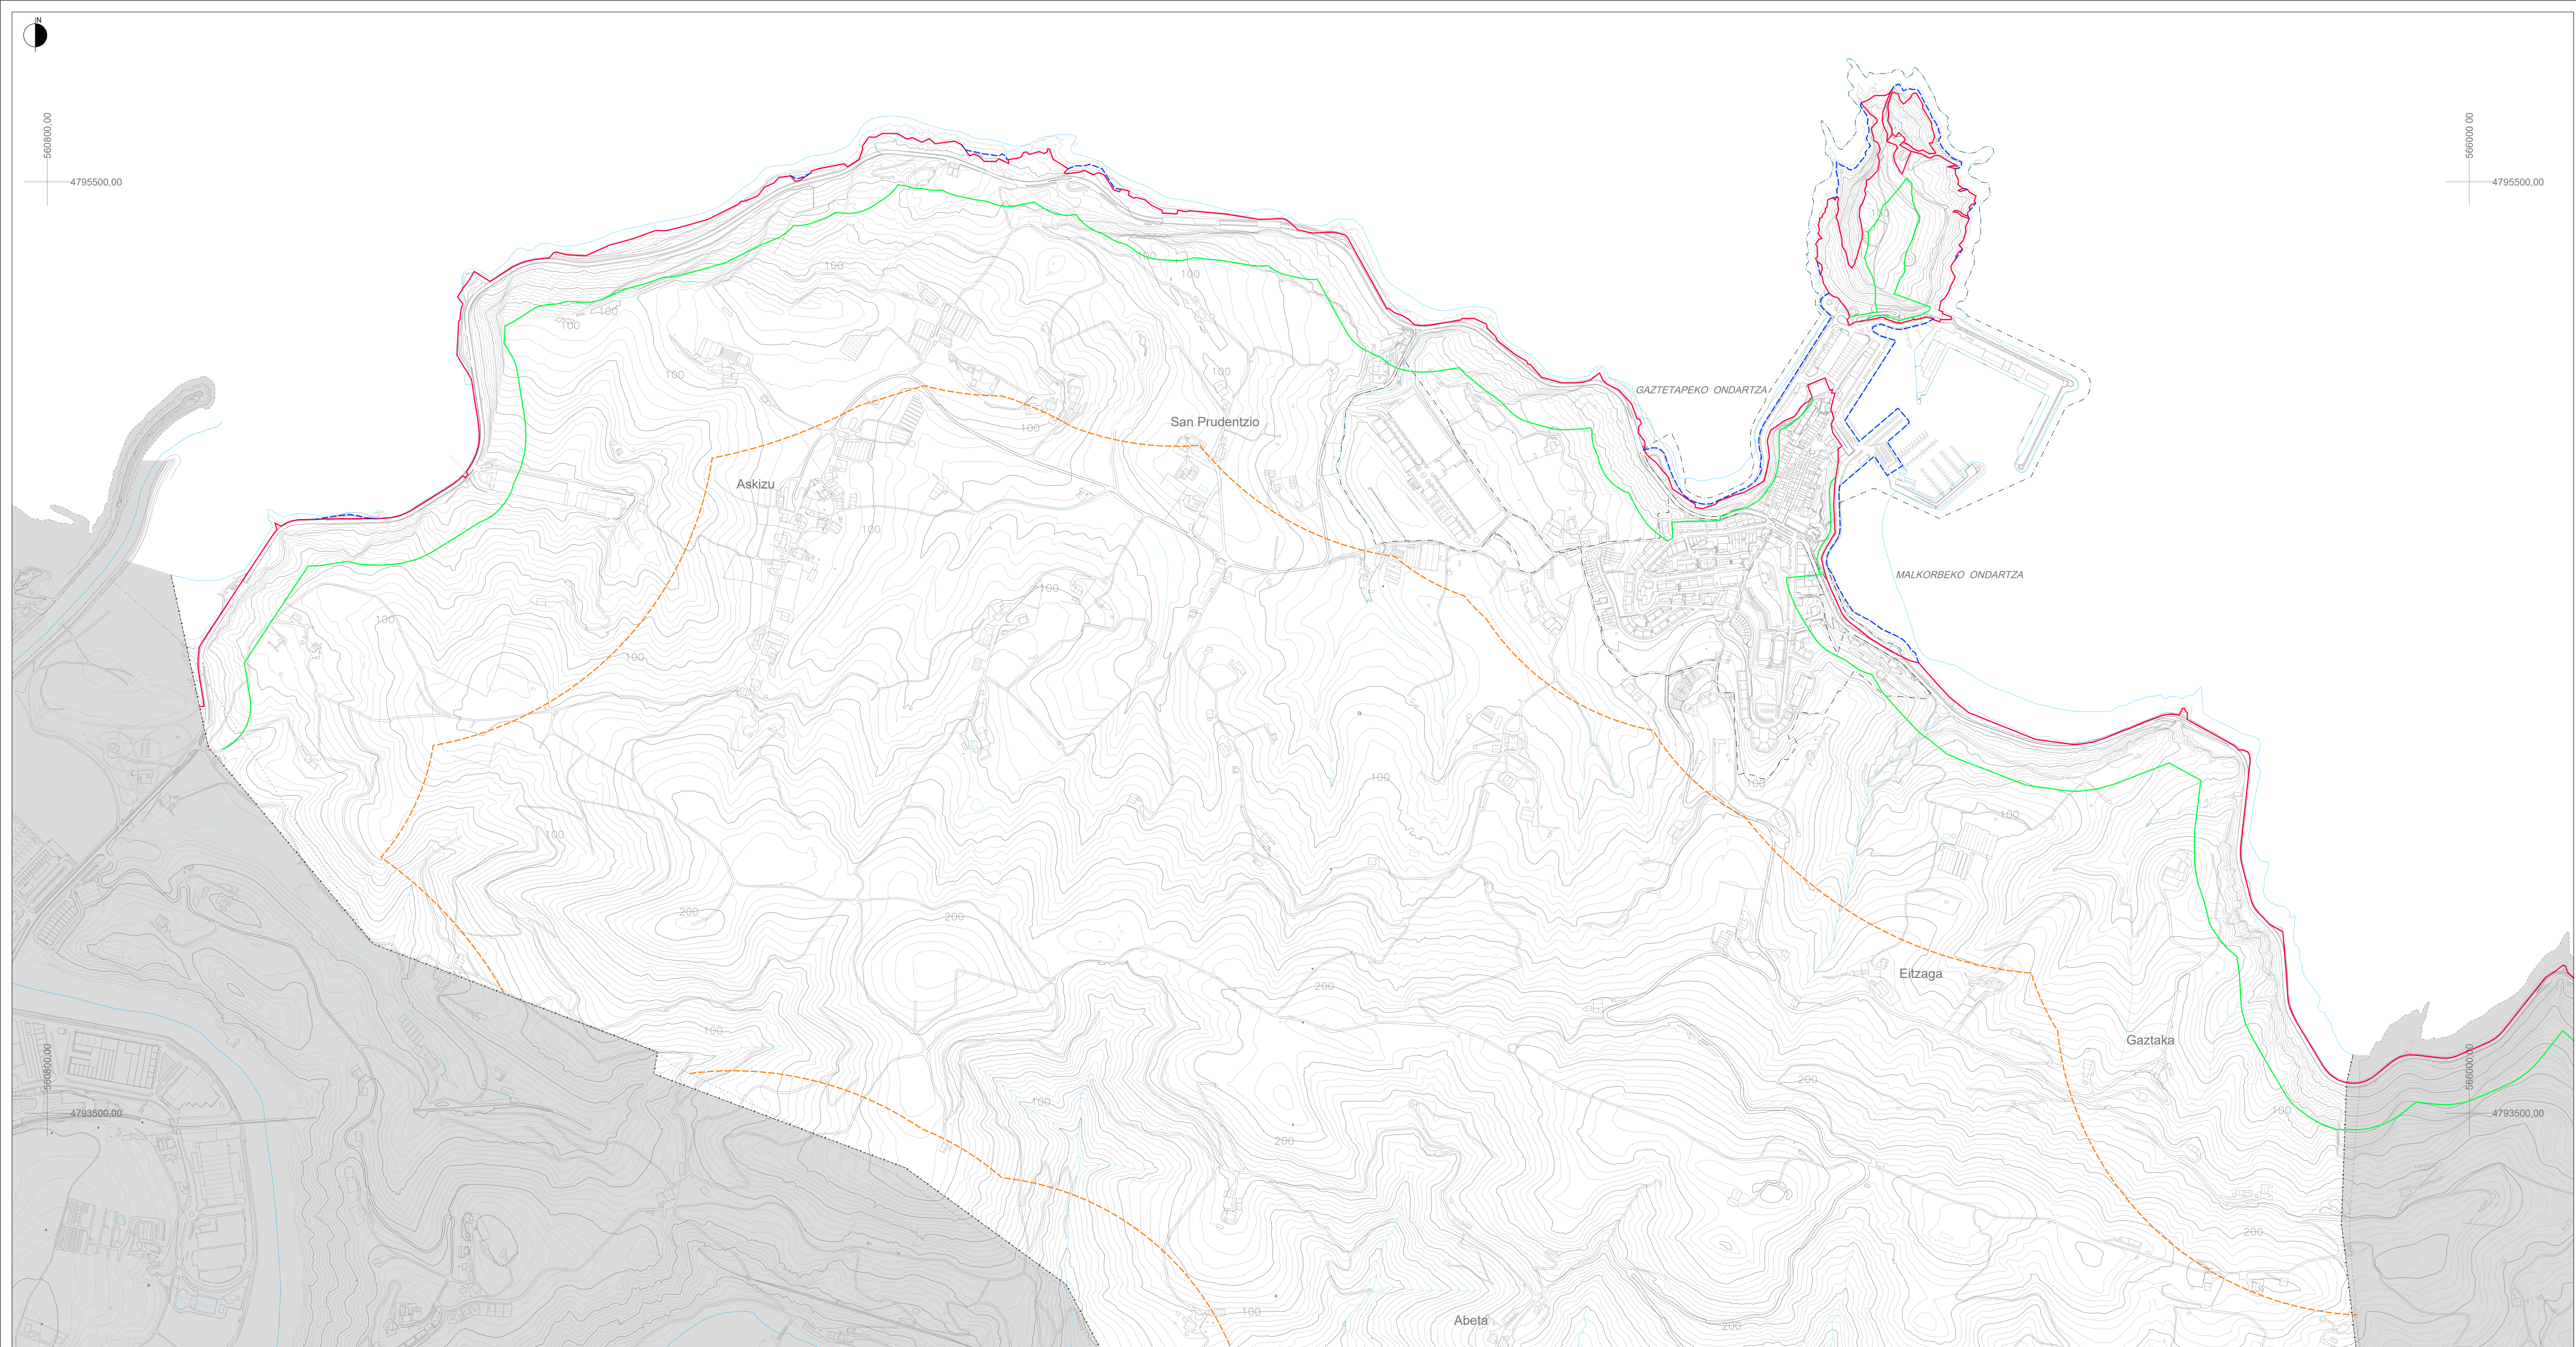

KOSTALDEEI BURUZKO LEGERIA
ITSASERTZ
ITSAS-LEHORREKO JABARI PUBLIKAREN
NUSKETA
URA BABESTEGO ZORTASUNA
ITSAS-LEHORREKO JABARI PUBLIKOA
ERAGINPEKO EREEMIA

LEGISLACIÓN DE COSTAS
RIBERA DEL MAR
DOMINIO PÚBLICO MARÍTIMO-TERRESTRE
SERVIDUMBRE DE PROTECCIÓN DEL
DOMINIO PÚBLICO MARÍTIMO-TERRESTRE
ZONA DE INFLUENCIA

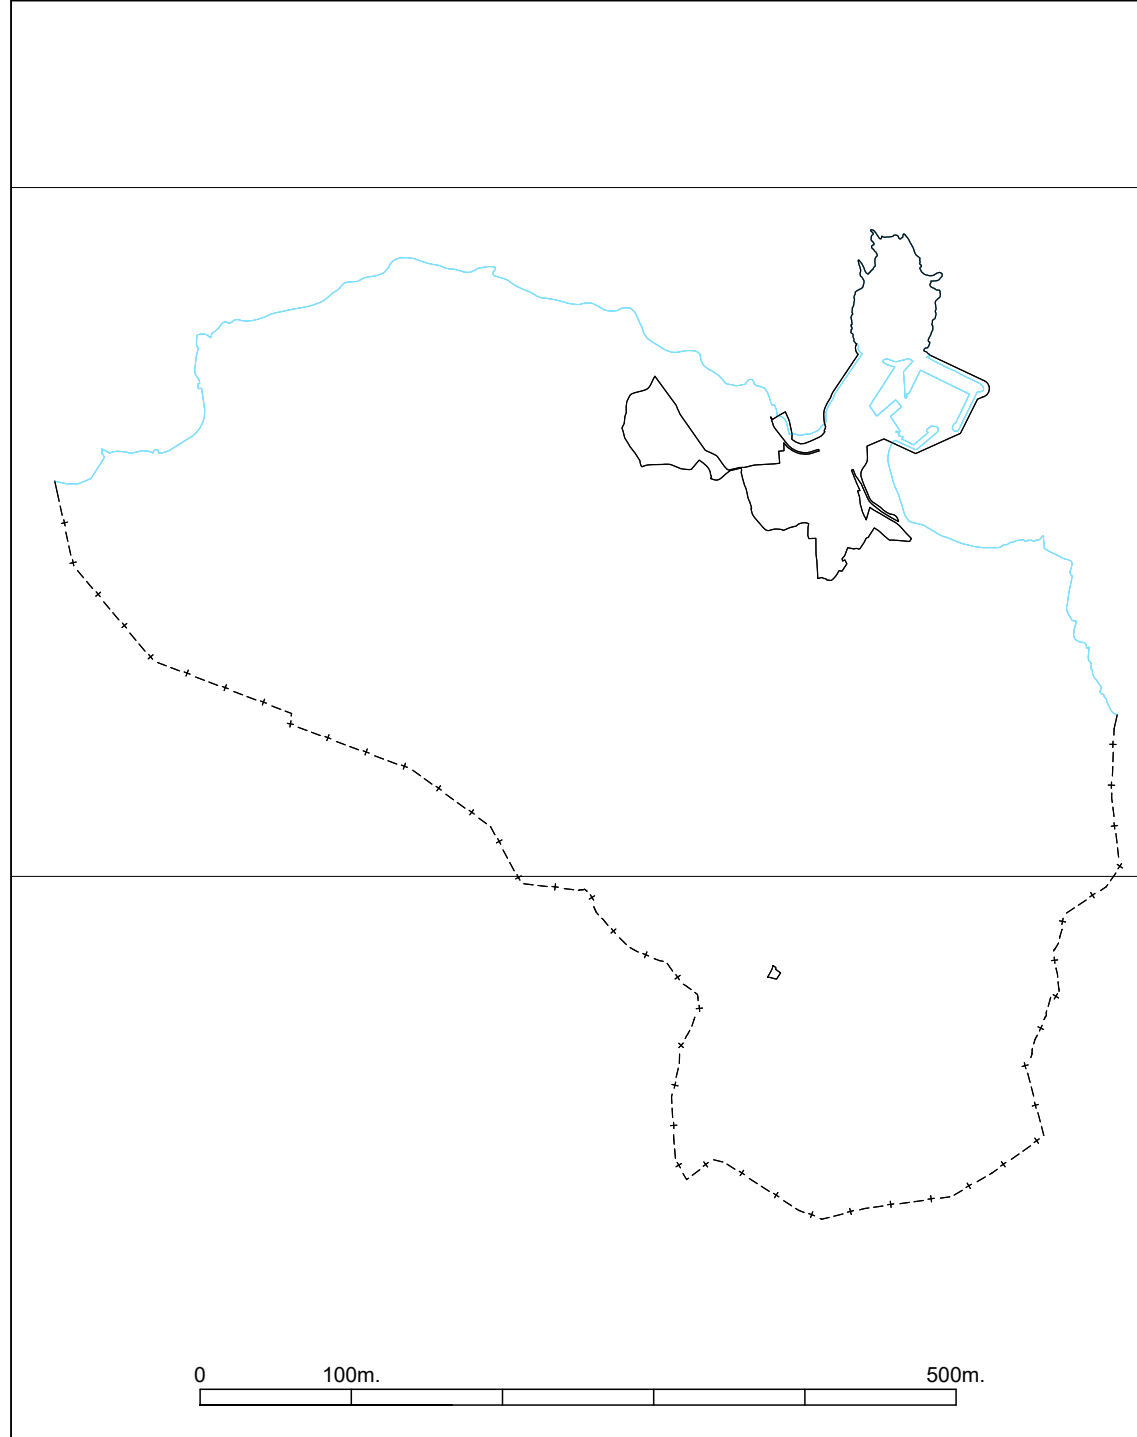

**HIRI ANTOLAMENDUKO
PLAN OROKORRA**
GETARIA
INFORMAZIOA ETA DIAGNOSTIKOA
2025ko IRAILA

**PLAN GENERAL
DE ORDENACIÓN URBANA**
GETARIA
INFORMACIÓN Y DIAGNÓSTICO
SEPTIEMBRE 2025

24 PLANOA
**KOSTALDEEI BURUZKO LEGEA
APLIKATZEAREN ONDORIOZKO
ZEHAZTAPENAK**
1:5.000 ESKALA

PLANO 24
**DETERMINACIONES DERIVADAS DE LA
APLICACIÓN DE LA LEY DE COSTAS**
ESCALA: 1:5.000

ERREDAKTOREAK
SANTIGAO PENAIBA, Arkitekto
RICO PENAIBA ARRIBAS, Doctor Arkitekto
MIKEL IRONDO, Abogado
REYES MONFORT, Biologo
CARMEN SECURICOLA, Geografa
ENDARRA Ingenieroa

REDAKTORES
SUSTATZAILA
PROMOTOR

Getaria